


## OZNAČENIE REGULOVANÝCH PLOCH



**PŘÍRODNÉ ÚZEMIE**

OP\_01 CHVU Horná Orava + UEV Rašelinisko Oravské kolliny  
 + CHKO B zóna + NR BC Sosnina + les ochranný  
 OP\_02 CHVU Horná Orava + UEV Rašelinisko Oravské kolliny  
 + CHKO C zóna + NR BC Sosnina + les ochranný (+ genofond)  
 OP\_03 CHVU Horná Orava + CHKO D zóna + R BK Sosnina - Súrdíky  
 + les ochranný  
 OP\_04 CHVU Horná Orava + CHKO D zóna + IP Štachovský + TTP  
 OP\_05 CHVU Horná Orava + UEV Jeleňová + CHKO D zóna  
 + R BC Jeleňová + vodní biploty  
 OP\_06 UEV Jeleňová + CHKO D zóna + R BC Jeleňová  
 + (vodní biploty, NDV, TTP)  
 OP\_07 UEV Jeleňová + R BC Jeleňová + (vodní biploty, NDV, TTP)  
 OP\_08 R BC Magura + les hospodársky / NDV  
 OP\_10 IP + NDV  
 OP\_11 IP + TTP  
 OP\_12 omáčka  
 OP\_13 BKM + vodní biploty + TTP + NDV

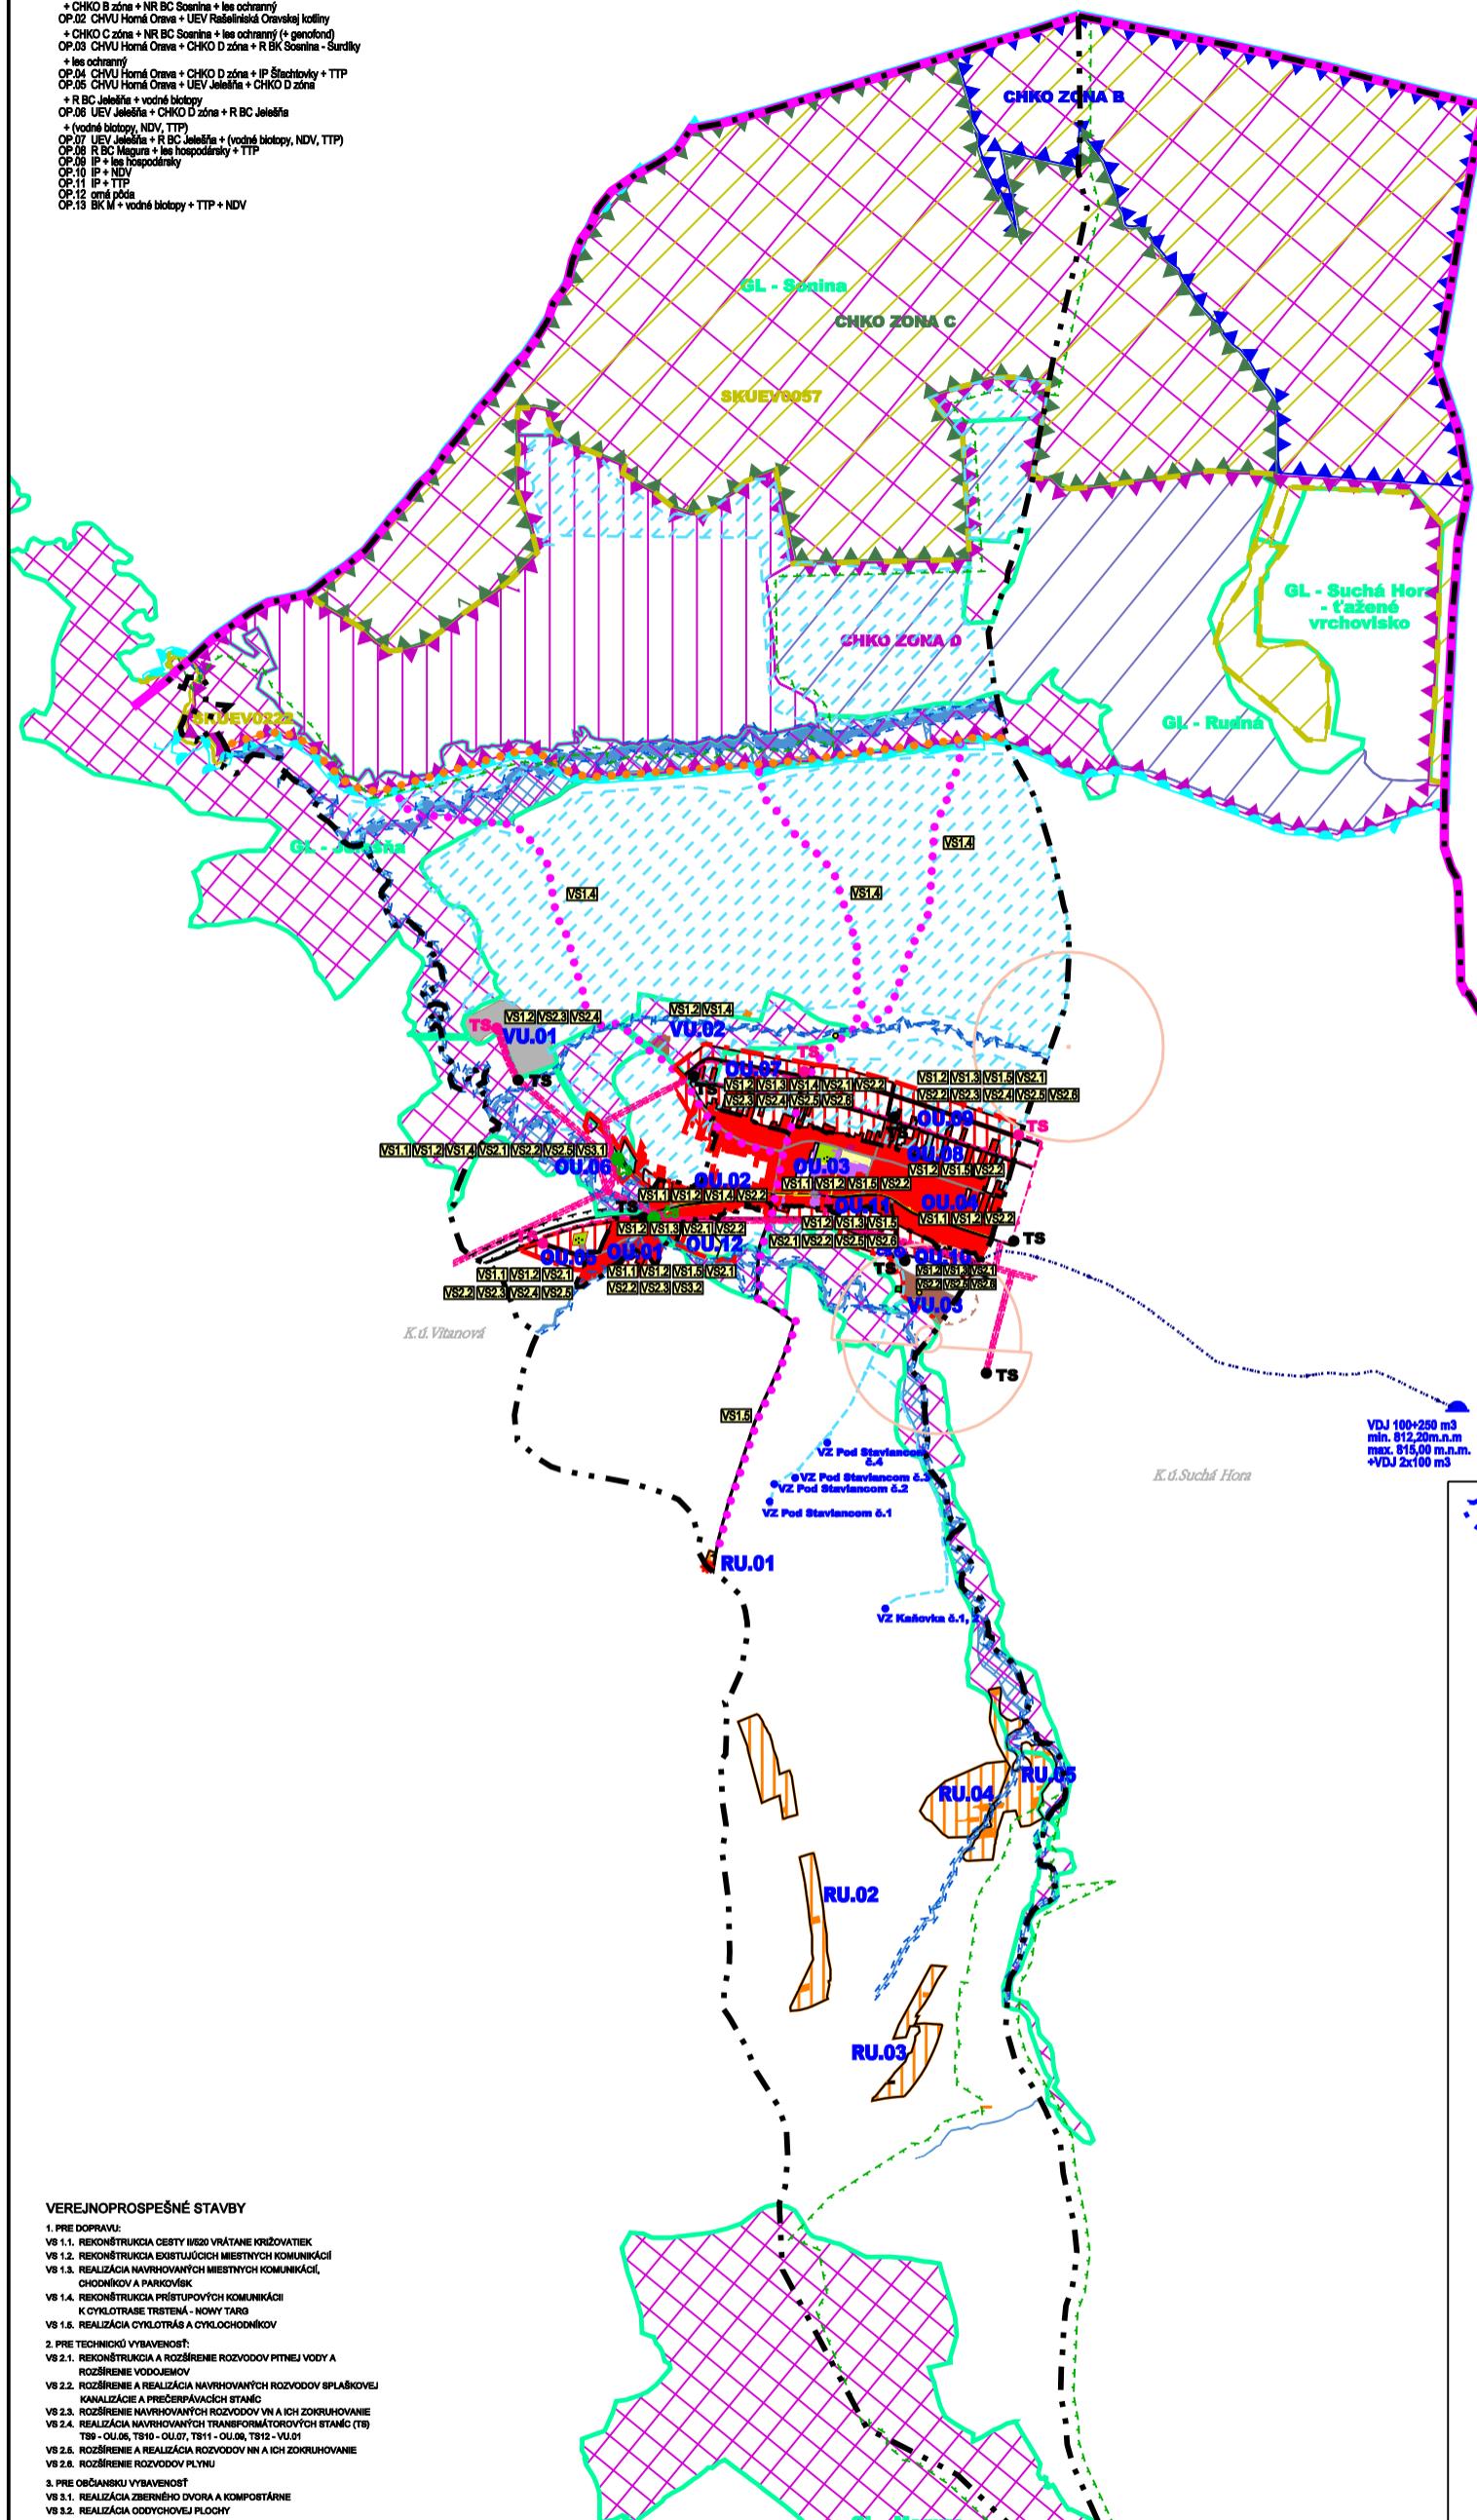

## **LEGENDA**

VYMEDZUJÚCÉ JAVY		
STAV	NÁVRH	VÝHĽAD
		HRANICA SR
		HRANICA KATASTRÁLNEHO ÚZEMIA OBCE
		HRANICA ZASTAVANÉHO ÚZEMIA OBCE K 1.1.1990
		HRANICA SKUTOČNE ZASTAVANÉHO ÚZEMIA OBCE
		HRANICA OCHRANNÝCH PÁSIEM VŠETKÉHO DRUHU FARBY PODĽA JAVU
		HRANICA A OZNAČENIE REGULOVANÝCH PLÓCH
		HRANICA A OZNAČENIE REGULOVANÝCH PRIESTOROV V KRAJINE
Ulica K19		OZNAČENIE ULÍC
		VZDÚŠNÉ VEDENIE ELEKTRICKEJ ENERGIE VN (22kV)
		KÁBLOVÉ VEDENIE ELEKTRICKEJ ENERGIE VN (22kV)
		TRANSFORMÁTOROVÉ STANICE
		VODNÝ ZDROJ
		VODOVOD - PREČERPÁVACIA STANICA
		PŘIVODNÉ VODOVODNÉ POTRUBIE
		VÝLAČNÉ VODOVODNÉ POTRUBIE
		VODOJEM
		KANALIZÁCIA - PREČERPÁVACIA STANICA
LEGISLATÍVNE REGULATÍVY		HRANICE PARCEL - (KN - C)
FUNKČNÉ REGULATÍVY		
STAV	NÁVRH	VÝHĽAD
		PLOCHY S PREVAHOU BYVANIA V NÍZKOPODLAŽNÝCH RODINNÝCH DOMOCH
		PLOCHY BYVANIA V BYTOVÝCH DOMOCH
		PLOCHY S PREVAHOU OBČANSKEJ VYBAVENOSTI
		PLOCHY S PREVAHOU ŠPORTU A TĚLOVÝCHOVY
		PLOCHY REKREÁCIE
		PLOCHY Dopravných zariadení
		PLOCHY CINTORÍNOV
		PLOCHY VÝROBY, SKLADOV, ZARIADENÍ TECHN. VYBAVENOSTI
		FUNKČNÉ MIEŠANÉ ÚZEMIE - PLOCHY VÝROBY, POLNOHOSP. VÝROBY
		PLOCHY POLNOHOSPODÁRSKEJ VÝROBY
		VODNÉ TOKY
		SAHOVÉ DEFORMÁCIE POTENCIÁLNE
		SAHOVÉ DEFORMÁCIE AKTÍVNE
		SKLÁDKA - UPRAVENÁ (PREKRYTIE, TERÉNNÉ ÚPRAVY A POD.)
		SKLÁDKA - ODVEZENÁ (UPRAVENÁ)
		MELIORÁCIA - ODVODENIE
		STARÉ BANSKÉ DIELA
		VYSIELAČ
		ROZHĽADŇA
DOPRAVA		
II/520		CESTA II. TRIEDY - II/520
		ÚZEMNÁ RESERVA PRE OBCHVAT CESTY II/520
		PLOCHY VEREJNÝCH PRIESTOROV S PRIORITY AUTOMOBILOVÉHO POHYBU
		KRÍŽOVÁ CESTA
		CYKLOCHODNÍK
		CYKLOTRASY
OCHRANA PRÍRODY A ÚSES		
		GENOFONDOVÉ PLOCHY
		REGIONÁNE BIOCENTRUM
		NADREGIONÁLNE BIOCENTRUM
		REGIONALNÝ BIOKORRIDOR
		INTERAKČNÝ PRVOK-ŠLACHŤOVKY
		CHKO HORNÁ ORAVA - ZÓNA B
		CHKO HORNÁ ORAVA - ZÓNA C
		CHKO HORNÁ ORAVA - ZÓNA D
		SKUEV0057 RAŠELINISKA ORAVSKÉJ KOTLINY
		CHRÁMENÉ VTAČIE IZMENY HORNÁ ORAVA SKUCHY 1/08

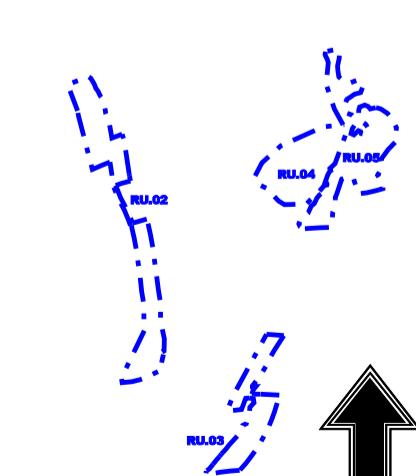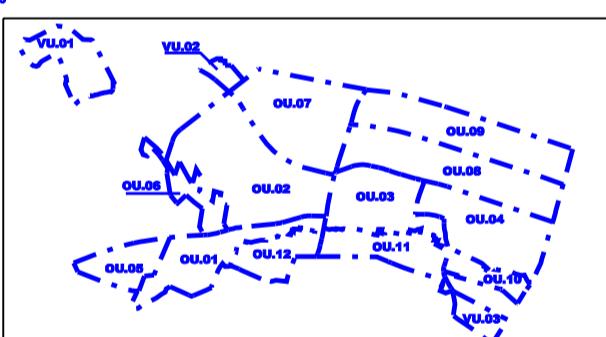

VĚREJNOPROSPEŠNÉ STAVBY

- 1. PRE DOPRAVU:**

Vš 1.1. REKONŠTRUKCIA CESTY I/IV/02 VRÁTANE KRIŽOVATIEK

Vš 1.2. REKONŠTRUKCIA EXISTUJÚCIH MIESTNÝCH KOMUNIKÁCIÍ

Vš 1.3. REALIZÁCIA NAVRHOVANÝCH MIESTNÝCH KOMUNIKÁCIÍ,  
CHODNIKOV A PARKOVÍK

Vš 1.4. REKONŠTRUKCIA PRÍSTUPOVÝCH KOMUNIKÁCIÍ  
K CYKLOTRASE TRSTENA - NOWY TARG

Vš 1.5. REALIZÁCIA CYKLOTRAS A CYCLOCHEODNIKOV

**2. PRE TECHNICKÝ VÝBAVENOSŤ:**

Vš 2.1. REKONŠTRUKCIA A ROZŠÍRENIE ROZVOZOV PITNEJ VODY A  
ROZŠÍRENIE VODOJEDOV

Vš 2.2. ROZŠÍRENIE A REALIZÁCIA NAVRHOVANÝCH ROZVOZOV SPLAŠKOVÉ  
KANALIZÁCIE A PRÉCERÁPACH STANIC

Vš 2.3. ROZŠÍRENIE NAVRHOVANÝCH ROZVOZOV IN A ICH ZOKRUHOVANIE

Vš 2.4. REALIZÁCIA NAVRHOVANÝCH TRANSFORMATÓVÝCH STANIC VU  
789 - UU06, SU10 - UU07, SU11 - UU08, SU12 - VU01

Vš 2.5. ROZŠÍRENIE A REALIZÁCIA ROZVOZOV NN A ICH ZOKRUHOVANIE

Vš 2.6. ROZŠÍRENIE ROZVOZOV PLYNU

**3. PRE OBČANSKU VÝBAVENOSŤ**

Vš 3.1. REALIZÁCIA ZBERNÝCH DVOROV A KOMPOSTÁRNE

Vš 3.2. REALIZÁCIA ODOHYCHOVÝCH FLOTCH

## OZNAČENIE REGULOVANÝCH PLOCH

## A. OBYTNÉ ÚZEMIE

- | <b>EXISTUJÍCÉ</b>    | <b>NAVRHOVANÉ</b>     |
|----------------------|-----------------------|
| ÚO.01 - DOLUMOŠTĚ I. | ÚO.05 - DOLUMOŠTĚ II. |
| ÚO.02 - NIŽNÝ KONIEC | ÚO.06 - DO LAŽÍSK     |
| ÚO.03 - STREŠ OBCE   | ÚO.07 - ZA BOROM      |
| ÚO.04 - VÝŠNÝ KONIEC | ÚO.08 - ZA BOROM II.  |

#### **08.04 - VÍSENÝ KONEC**

- KERNALENE ŽEMLIE**  
RÚ.01 - ODDYCHOVÁ PLOCHA PRI ROZHĽADNÍ RÚ.04 - BUČINKA  
RÚ.02 - BAČOVÁ RÚ.05 - MUCKOVÁ  
RÚ.03 - POHRADSKÉ

**VÝROBNÉ ÚZEMIE**  
VÚ.01 - VÝROBA, SKLADY A POĽNOHOSPODÁRSKA VÝROBA LAŽISKA  
VÚ.02 - POĽNOHOSPODÁRSKA FARMA

# **SCHÉMA ZÁVÄZNÝCH ČASTÍ ÚPN - OBCE HĽADOVKA**