



PR. 12
2200 m

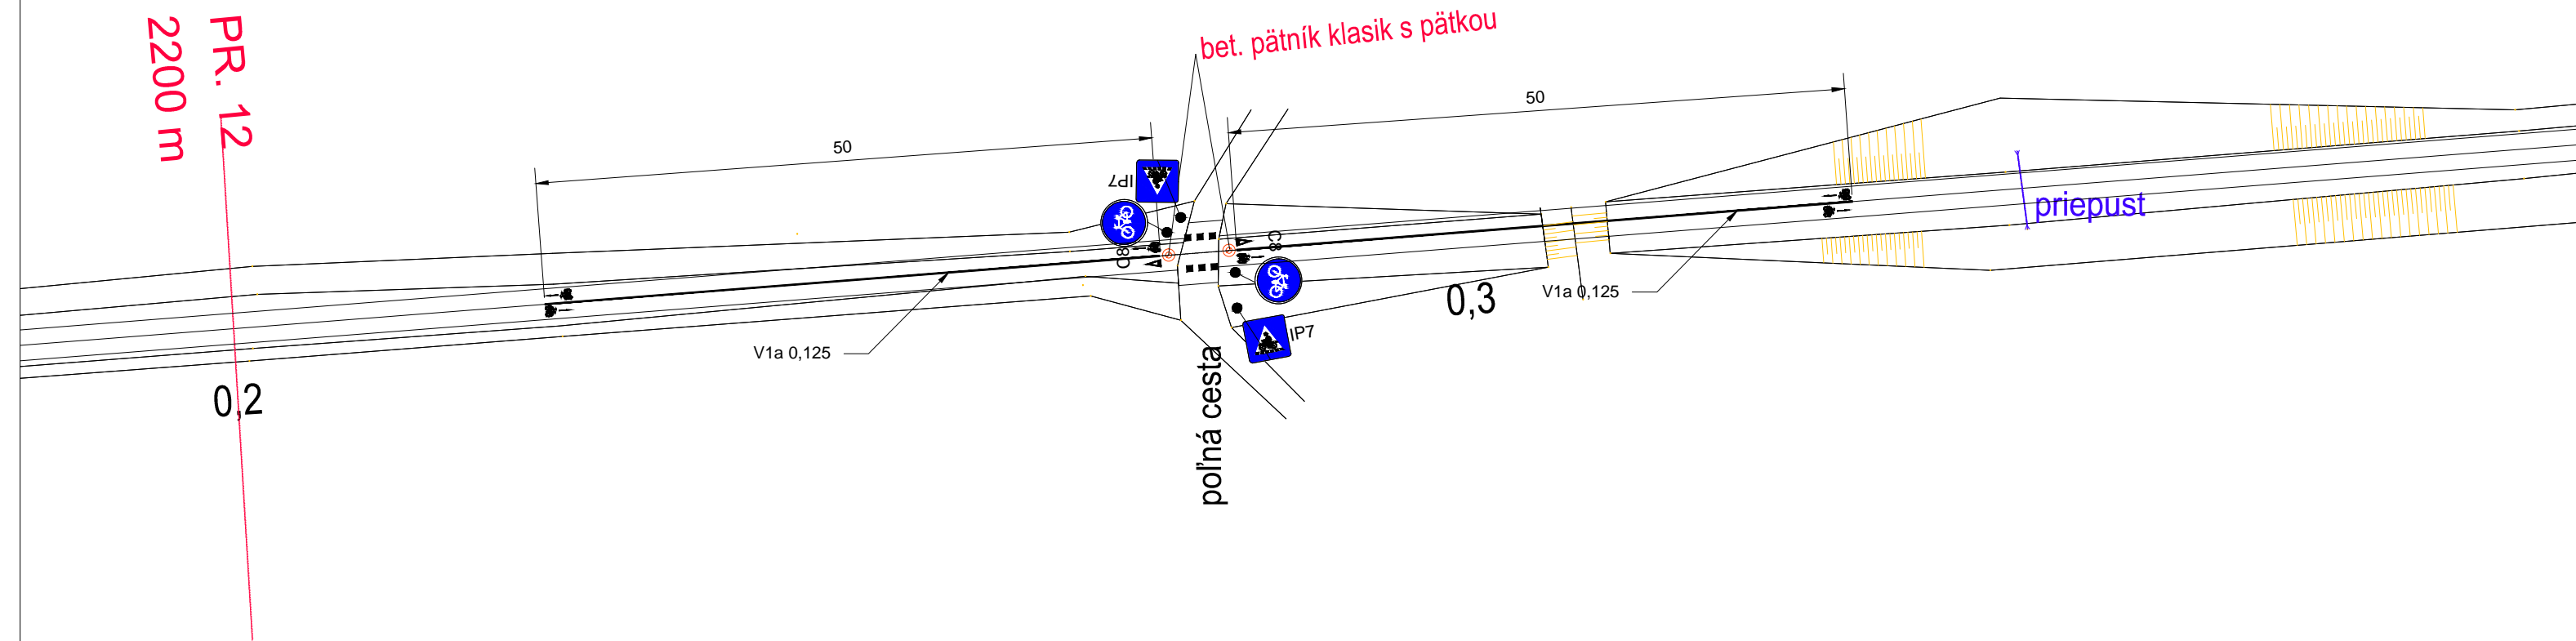

Vodorovné dopravné značenie:

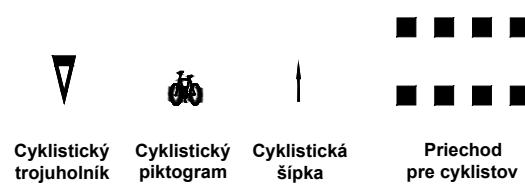

Zodpovedný vedúci:	Vypracoval:	Kontroloval:	Investor:	Miesto stavby:
Ing. Jozef Čiprenš	Ing. Jozef Čiprenš	Jozef Blahovec	Obec Hladovka	k.ú. Hladovka, okres Tvrdošín, Žilinský kraj
Názov stavby:	"Dovybavenie stavby: Historicko - kultúrne - prírodná cesta okolo Tatier, Hladovka č.2"	Dátum:	07/2016	
		Cesta č. (cest. km):	cyklotrasa Trstená - Suchá Hora	
		Zákazka č.:	201607006	
		Výkres č.:	6	
Obsah výkresu:	Dopravné značenie v km 2,200-2,350			
Stavebný objekt:	SO 01 - Dopravné značenie			
ZNAČKY, s.r.o., J. Ťatliaka 1785, 026 01 Dolný Kubín				