REZ A-A´

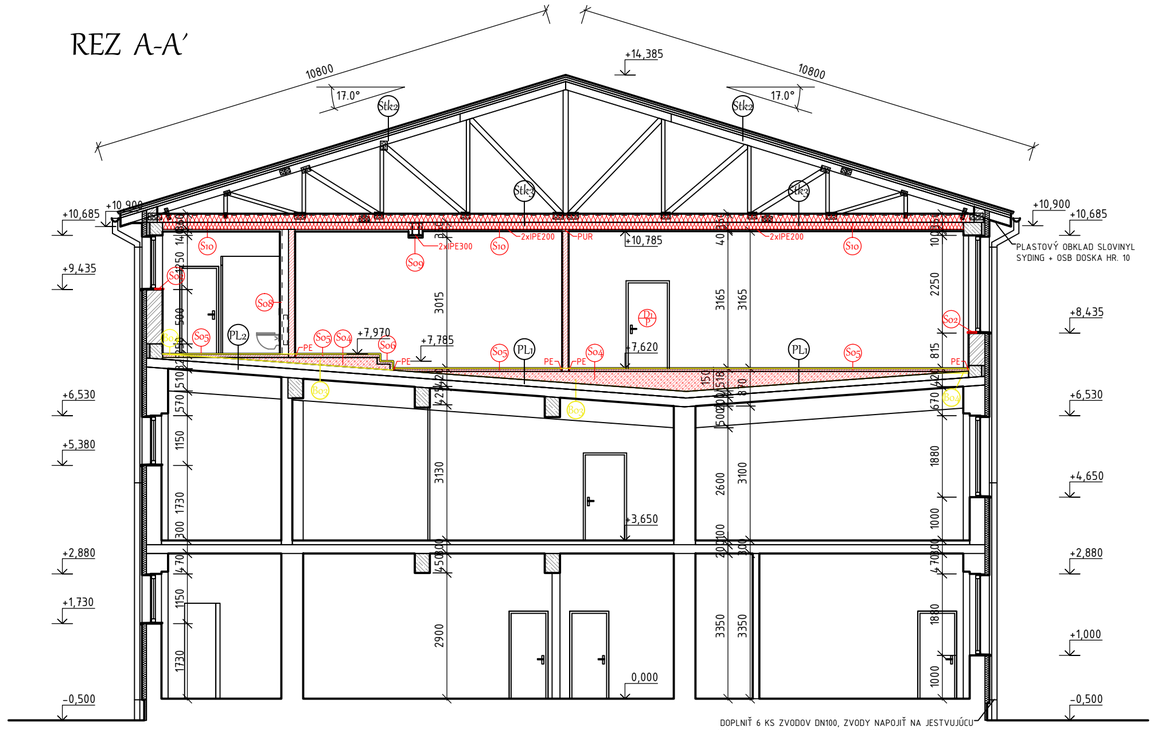

LEGENDA ZNAČENIA MATERIÁLOV

- Exteriér: Interiér: – OBV. MURIVO – KERAMICKÉ TVÁRNICE POROTHERM 38 TI P10 (250x380x238 mm) MUROVANÉ NA TENKOVRSTVÉ SYSTÉMOVÉ CELOPLOŠNÉ SPOJOVACIE LEPIDLO POROTHERM SILIKONOVÁ OMIETKA PRO+VÝST. VRSTVA SO SKLOTEXT. MRIEŽKOU PRÍRODNÁ VAPENNÁ OMIETKA
- Interiér: – DELIACE KERAMICKÉ TVÁRNICE POROTHERM PROFI 14(10) BRUSENÉ P10 (500x140x249 mm) OMIETNUTÝ PRÍRODNOU VÁPENNOU OMIETKOU BAUMIT KLIMA PUTZ S

LEGENDA POZNÁMOK

Pozn.1 VŠETKY VÝKRESY ARCHITEKTÚRY A OSTATNÝCH PROFESIÍ, SPRIEVODNÉ A TECH. SPRÁVY NAVZÁJOM SÚVISIA
Pozn.2 VECI A KONŠTRUKCIE NEOBSIAHNUTÉ V PROJEKTE BUDÚ DORIEŠENÉ POČAS REALIZÁCIE
Pozn.3 VŠETKY PRIEČKY MUROVAŤ AŽ PO STROP A UKONČIŤ HORE PUR DILAT. PÁSIKOM
Pozn.4 PRI BETONÁŽI POTERU DILATOVAŤ PO OBV. MIESTNOSTI A V DIL. CELKOCH MAX 6X6m ZABUDOVANÍM PE PÁSU
Pozn.5 PRI VÝSTAVBE JE NUTNÉ DODRŽAŤ VŠETKY PREDPISY A ŠPECIFIKÁCIE PODĽA NARIADENÍ VÝROBCOV MATERIÁLOV A PRVKOV, KTORÉ NIE SÚ ŠPECIFIKOVANÉ
Pozn.6 PROJEKT JE SPRACOVANÝ PRE ÚČELY VYDANIA STAVEBNÉHO POVOLENIA A JE POTREBNÉ DOPRACOVAŤ PROJEKT PRE REALIZÁCIU STAVBY!
Pozn.7 MATERIÁLY A KONŠTRUKCIE, KTORÝCH ROZMER JE ZÁVISLÝ OD PRESNÝCH ROZMEROV NA STAVBE, JE MOŽNÉ OBJEDNAŤ AŽ PO ZAMERANÍ SKUTKOVÉHO STAVU

SKLADBY NOVÝCH PODLÁHOVÝCH KONŠTRUKCIÍ ŠKOLY III.NP

PL1 – PVC INTERIEROVÁ SKLADBA PODLAHY NA III. NP

– PVC PODLAHA PODĽA VÝBERU INVESTORA	HR. 3 MM
– SAMONIVELIZAČNÝ POTER	HR. 4 MM
– CEMENTOVÝ POTER VYSTUŽENÝ KARISIEŤOU	HR. 58 MM
– ĽAHČENÝ VYROVNAVAJÚCI PERLITBETÓN MIN. 400MM	HR.462 MM
– LAMINÁTOVÁ KRYTINA	HR. – MM
– ŽIVIČNÁ KRYTINA	HR. – MM
– ŠKVAROBETÓN V SPÁDE cca	HR. 150 MM
– STROPNÉ PANELY	HR. 200 MM
– PÔVODNÁ OMIETKA	

PL2– KERAMICKÁ INTERIER. SKLADBA PODLAHY NA III. NP

– KERAMICKÁ DLAŽBA PODĽA VÝBERU INVESTORA	HR. 10 MM
– FLEXIBILNÁ LEPIACA MALTA NA DLAŽBU	HR. 5 MM
– CEMENTOVÝ POTER VYSTUŽENÝ KARISIEŤOU	HR. 55 MM
– ĽAHČENÝ VYROVNÁVAJÚCI PERLITBETÓN MIN. 40MM	HR.462 MM
– LAMINÁTOVÁ KRYTINA	HR. – MM
– ŽIVIČNÁ KRYTINA	HR. – MM
– ŠKVAROBETÓN V SPÁDE cca	HR. 150 MM
– STROPNÉ PANELY	HR. 200 MM
– PÔVODNÁ OMIETKA	

SKLADBY NOVÝCH STREŠNÝCH KONŠTRUKCIÍ ŠKOLY

Stk2 – PLECHOVÁ TRAPEZOVÁ SKLADBA STRECHY OBJEKTU

– KRYTINA – TRAPÉZOVÝ PLECH (ROVA PROFIL T35,)	HR. 0,63 MM
– PRIEČNÉ LATOVANIE	HR. 50 MM
– POZDĹŽNE LATOVANIE	HR. 50 MM
– PAROPRIEPUSTNÁ FÓLIA	
– DREVENÝ PRIEHRADOVÝ VÁZNÍK (KONTRAKTING) PROTIPOŽIARNY NÁTER	HR. – MM

Stk3 – SDK STROP NA III. NP+ ZATEPLENIE TI S MIN. VLNY

– SPODNÁ PÁSNICA DREVENÉHO PRIEHRAD. VÁZNÍKA (KONTRAKTING) + PROTIPOŽIARNY NÁTER	HR. 160 MM
– TI ZO SKLENNEJ MINERÁLNEJ VLNY λd = 0,036 W/m.K (ISOVER UNIROL PROFI)	HR.200 MM
– TI ZO SKLENNEJ MINERÁLNEJ VLNY λd = 0,036 W/m.K (ISOVER UNIROL PROFI)	HR. 160 MM
– PAROTESNÁ (SYSTEMOVÁ) PAROZÁBRANA	HR. 2 MM
– MONTÁŽNE SDK PROFILY + VZDUCH. VRSTVA	HR. 35 MM
– SDK PODHĽAD ZO SDK RUŽ. PROTIPOŽIARNYCH DOSÁK RIGIPS RF(DF) + PROTIPOŽIARNÁ OMIETKA	HR. 15 MM

LEGENDA PRÁC BÚRANIA (LPB):

STAVEBNÉ PRVKY:

B01 - VYREZANIE STAVEBNÉHO OTVORU V PREDCHODZEJ STROPNEJ DOSKE STRECHY PRE OCELOVÉ SAMONOSNÉ SCHODISKO BLIŽŠIE ŠPECIFIKUJE ČASŤ STATIKA
B02 - VYZBÍJANIE STAVEBNÝCH PRESTUPOV PRE ZDRAVOTECHNICKÚ ČASŤ A NAPOJENIE SA V NOVEJ STROPNEJ PODLAHE NA JEDNOTLIVÉ ZARIAĎOVACIE PREDMETY SANITU
B03 - ODSTRÁNENIE PÔVODNEJ TEPELNO-IZOLAČNEJ VRSTVY STRECHY POLOŽENEJ NA STROPNEJ DOSKE (AK JE TI V NEZNEHODNOTENOM A SUCHOM STAVE MÔŽME JU POUŽIŤ NA ZAT. STRECHY)
B04 - VYZBÍJANIE ČASTI PÔVODNEJ VRSTVY ŠKVAROBETÓNU TAK ABY NOVÁ ROZNAŠAJÚCA VRSTVA PODLAHY NA VYROVNANIE SPÁDU BOLA V NAJUŽŠÍCH MIESTACH MIN. 40MM
B05 - VYHOTOVENIE STREŠNÉHO PRESTUPU PRE KOMÍN PRIEMERU 300 A NÁSLEDNÉ OPLECHOVANIE

LEGENDA PRÁC OBNOVY (LPO):

STAVEBNÉ PRVKY:

S01 - NOVÉHO KOVOVÉ SAMONOSNÉ SCHODISKO OPATRENÉ PROTIPOŽIARNÝM NÁTEROM + NEREZOVÉ / HLINÍKOVÉ ZÁBRADLIE VÝŠKA MADLA 1000MM (Rozmer schod. 12x165,4/290MM)
S02 - ZALOŽENIE NOVÝCH PARAPETNÝCH DOSIEK NA PUR PENU (BIELY PLAST/ PRÍP, KAM, ŽULA) 2300 x 340mm - 24KS; 1150 x 220mm - 6KS; 1350 x 220mm - 2KS; 630 x 340mm - 2KS;
S03 - PÔVODNÝ KOMÍN NADSTAVIŤ DVOJPLÁŠŤOVÝM NEREZOVÝM KOMINOVÝM SYSTÉMOM SCHIEDEL ICS - 300 S PRIEBEŽNOU TEPELNOU IZOLÁCIOU SKLADANÝ Z JEDNOTLIVÝCH KOMPONENTOV URČENÝ PRE VŠETKY TYPY PALÍV + VYSOKOTEPELNOIZ.VLNA SUPERWOOL 607 Hr. 25MM
S04 - VYTVORENIE VYROVNÁVACEJ VRSTVY Z PERLITBETÓNU PRE VYROVNANIE SPÁDOVEJ VRSTVY NA STROPNEJ DOSKY (PERLITBETÓN PTB 300 OBJEMOVA HMOTNOSŤ 300kg/m³)
S05 - NOVÁ VRSTVA PVC/KERAMICKEJ PODLAHY S ROZNÁŠAJÚCIM POTEROM BLIŽŠIE ŠPECIFIKUJE SKLADBA PODLAHY
S06 - VYTVORENIE SCHODISKOVÝCH STUPŇOV S PERLITBETÓNU S ROZNÁŠ. VRSTVOU CEMENTOVÉHO POTERU S VÝSTUŽOU BLIŽŠIE ŠPECIFIKUJE ČASŤ STATIKA
S07 - NEREZOVÉ / HLINÍKOVÉ ZÁBRADLIE VÝŠKA MADLA 1000MM, PODĽA VÝBERU INVESTORA
S08 - INŠTALAČNÁ PREDSTENA ZO SDK PRE ZT ROZVODY ŠÍRKY 200MM, DO VÝŠKY STROPU, OPLÁŠTENÁ SDK DOSKAMI
S09 - OPLÁŠTENIE VALCOVANÝCH PROFILOV IPE ZO SDK DOSÁK, KONŠTRUKCIA JE VYTOVRENÁ ZO SDK MONTÁŽNYCH PROFILOV CW50 SPOJE PRETMELIT SILIKONOVÝM PRUŽNÝM TMELOM
S10 - ZATEPLENIE NOVÉHO SDK STROPU POSLEDNÉHO PODLAŽIA (STRECHY) TEPELNOU IZOLÁCIOU Z KAMENNEJ MINERÁLNEJ VLNY HR. 360 MM VIĎ SKLADBY STREŠNÉHO PLÁŠŤA

PEČIATKA:	ZODPOVEDNÝ PROJEKTANT:	ING. JÁN HLINA	HLINA s.r.o. člen združenia právnických osôb
	KONTROLOVAL:	ING. JÁN HLINA	
	VYPRACOVAL:	ING. MILAN LUŽBEŤÁK	
	INVESTOR:	OBEC HLADOVKA	FORMÁT 3xA4
		VYUŽITIE NADSTAVBY BUDOVY ZÁKLADNEJ ŠKOLY V HLADOVKE	DÁTUM 10/2015
	STAVBA	HLADOVKA, K.Ú. HLADOVKA,	STUPEŇ PPSP
	PROFESIA	ARCHITEKTONICKÉ A STAVEBNÉ RIEŠENIE	MIERKA 1:100
	PREDMET VÝKRESU	REZY A-A´	Č. VÝKRESU 06