



DETAIL NAPOJENIA VYKUROVACIEHO TELESA RVT

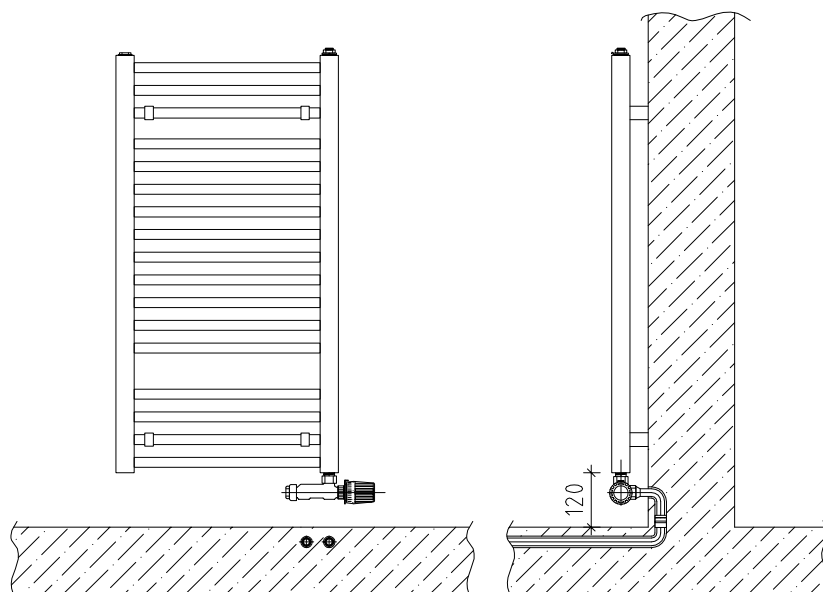

DETAIL NAPOJENIA VYKUROVACIEHO TELESA KORAD (DVT)

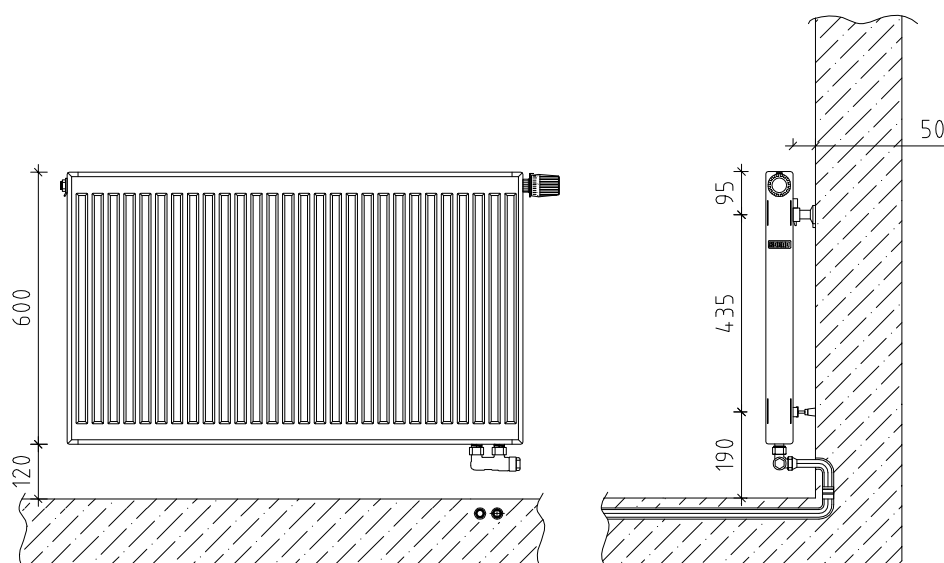

PEČIATKA:

ZODPOVEDNÝ PROJEKTANT:

ING. JÁN HLINA

KONTROLOVAL:

ING. JÁN HLINA

VYPRACOVAL:

ING. PETER LOŽEK

INVESTOR:

OBEC HLADOVKA

STAVBA

HLADOVKA, K.Ú. HLADOVKA,

PROFESIA

VYKUROVANIE

PREDMET VÝKRESU

Detaily napojenia vyk. telies



HLINA s.r.o.
člen združenia
právnických osôb

FORMÁT

1xA4

DÁTUM

10/2015

STUPEŇ

PPSP

MIERKA

1:50

Č. VÝKRESU

04