
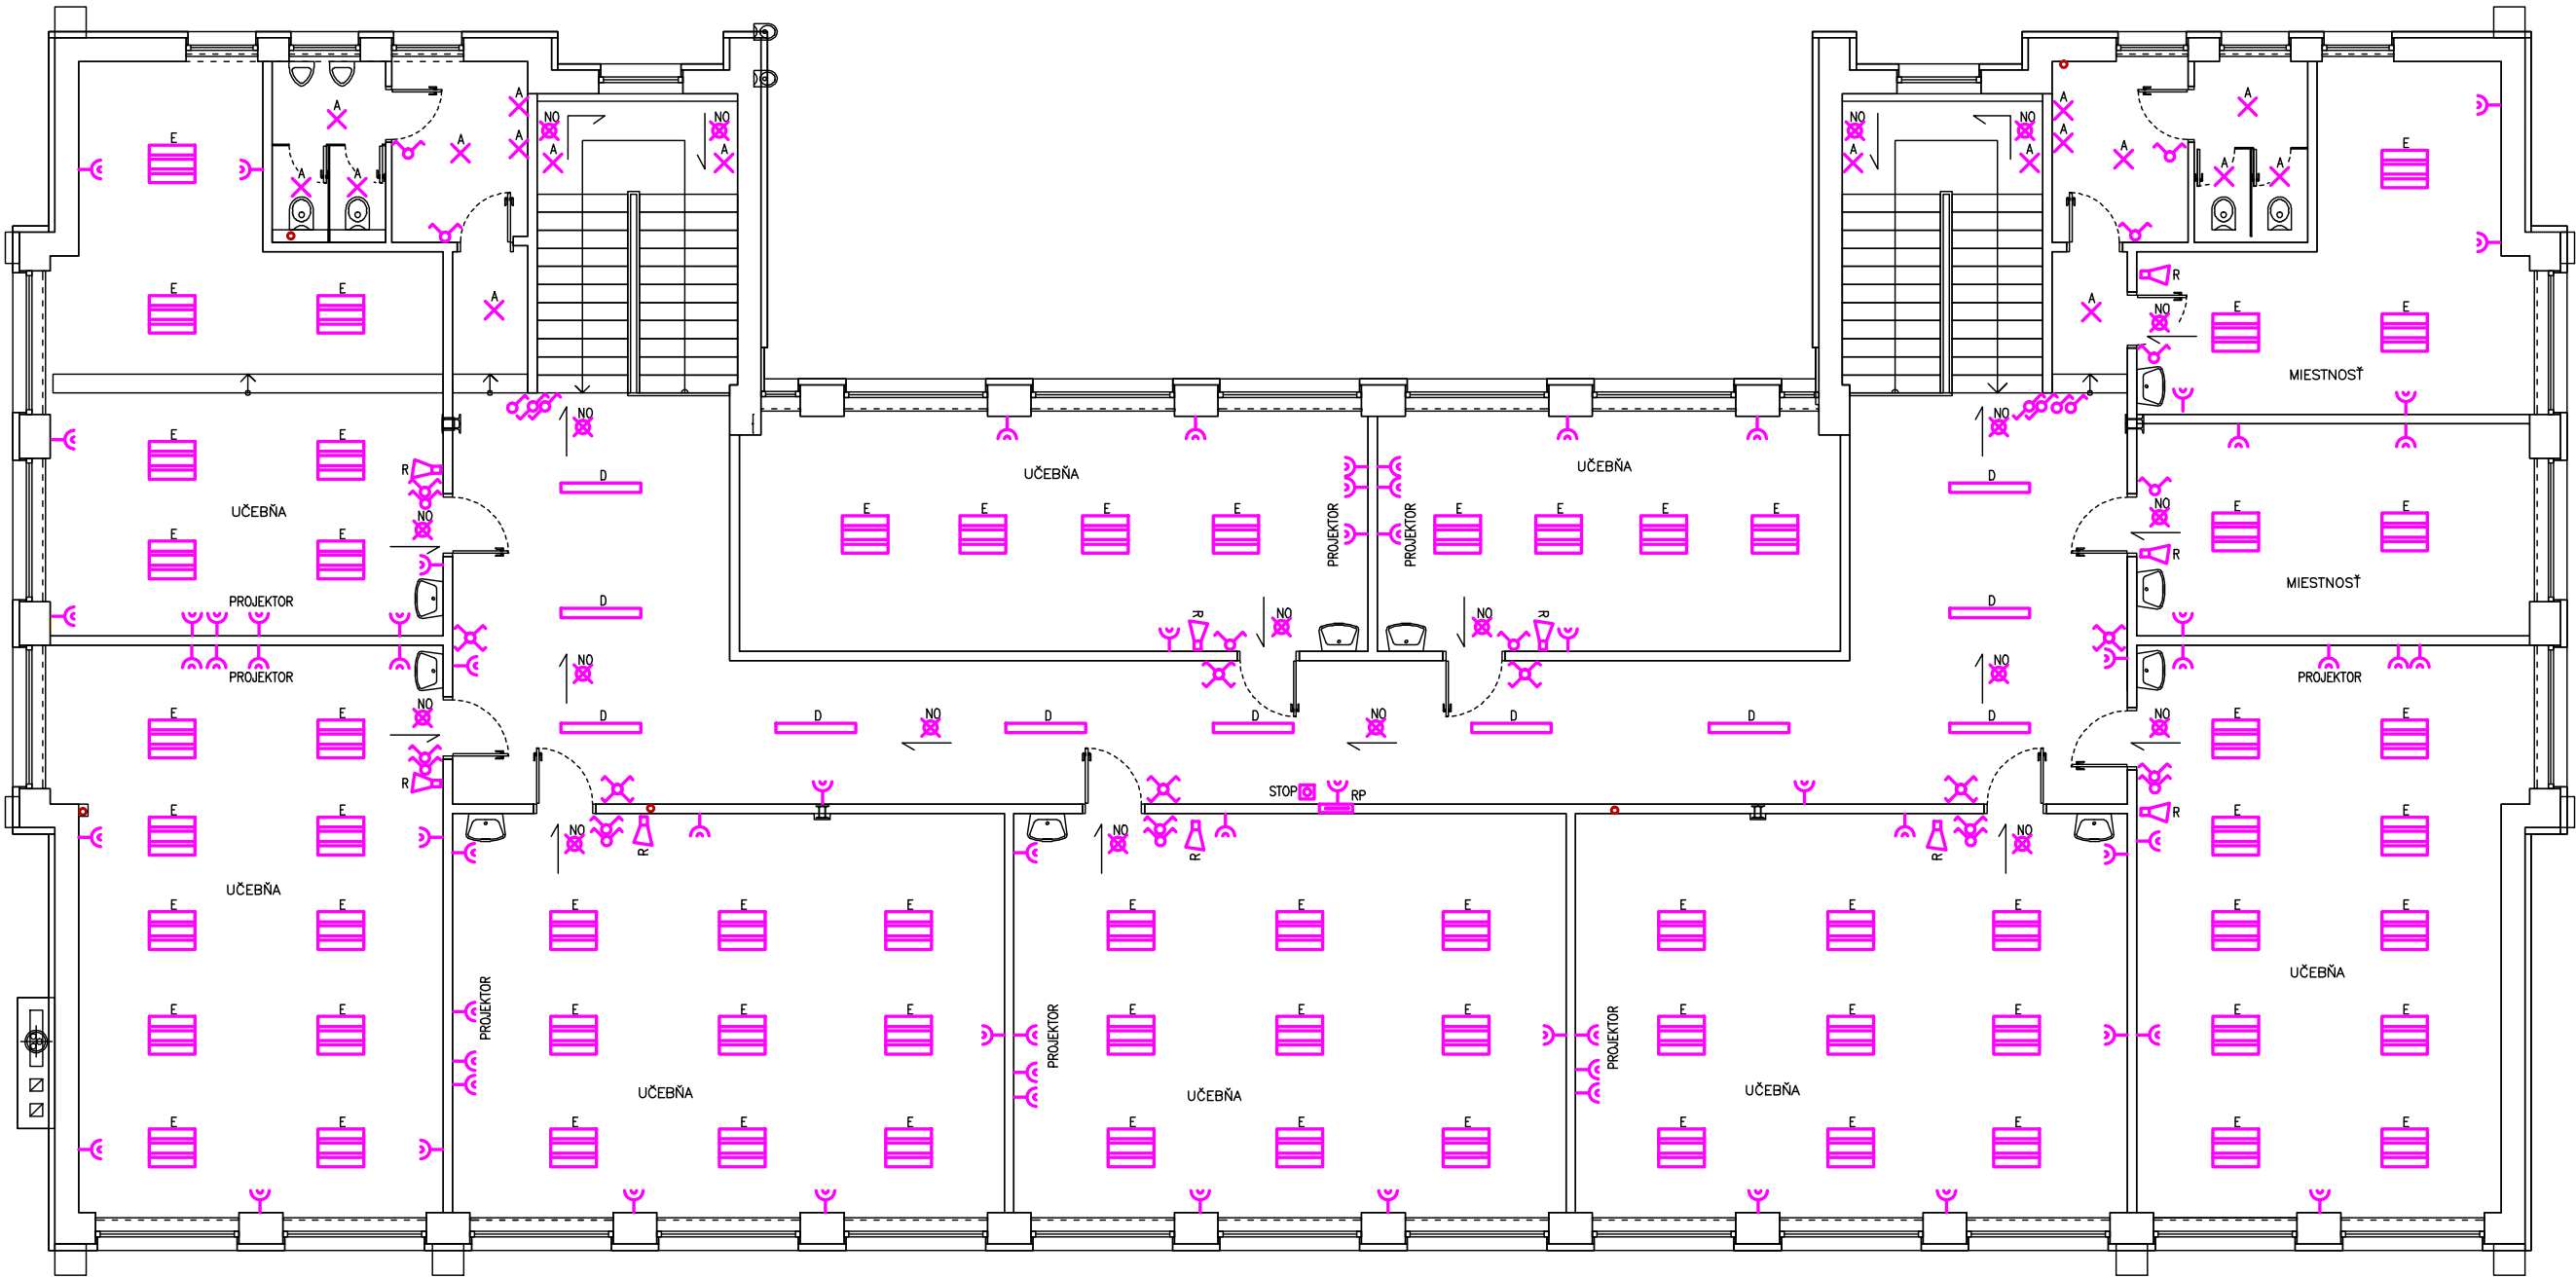


PÔDORYS III.N.P.

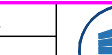

PEČATKA:	ZODPOVEDNÝ PROJEKTANT:	ING. JÁN HLINA			
	KONTROLOVAL:	ING. JÁN HLINA			
	VYPRACOVAL:	ING. VLADIMÍR KIČIN			
	INVESTOR:	OBEC HLADOVKA		FORMÁT	3x4
	ZATEPLENIE STROPU NAJVIŠŠIEHO PODLAŽIA BUDOVY ZÁKLADNEJ ŠKOLY HLADOVKA			DÁTUM	10/2015
STAVBA HLADOVKA, KÚ. HLADOVKA,			STUPEŇ	PPPP	
PROFESIA ELEKTRO-VNÚTORNÉ SLPR ROZVODY			MIERKA	z výkresu	
PREDMET VÝKRESU PÔDORYS III.NP.			1:100	01	