


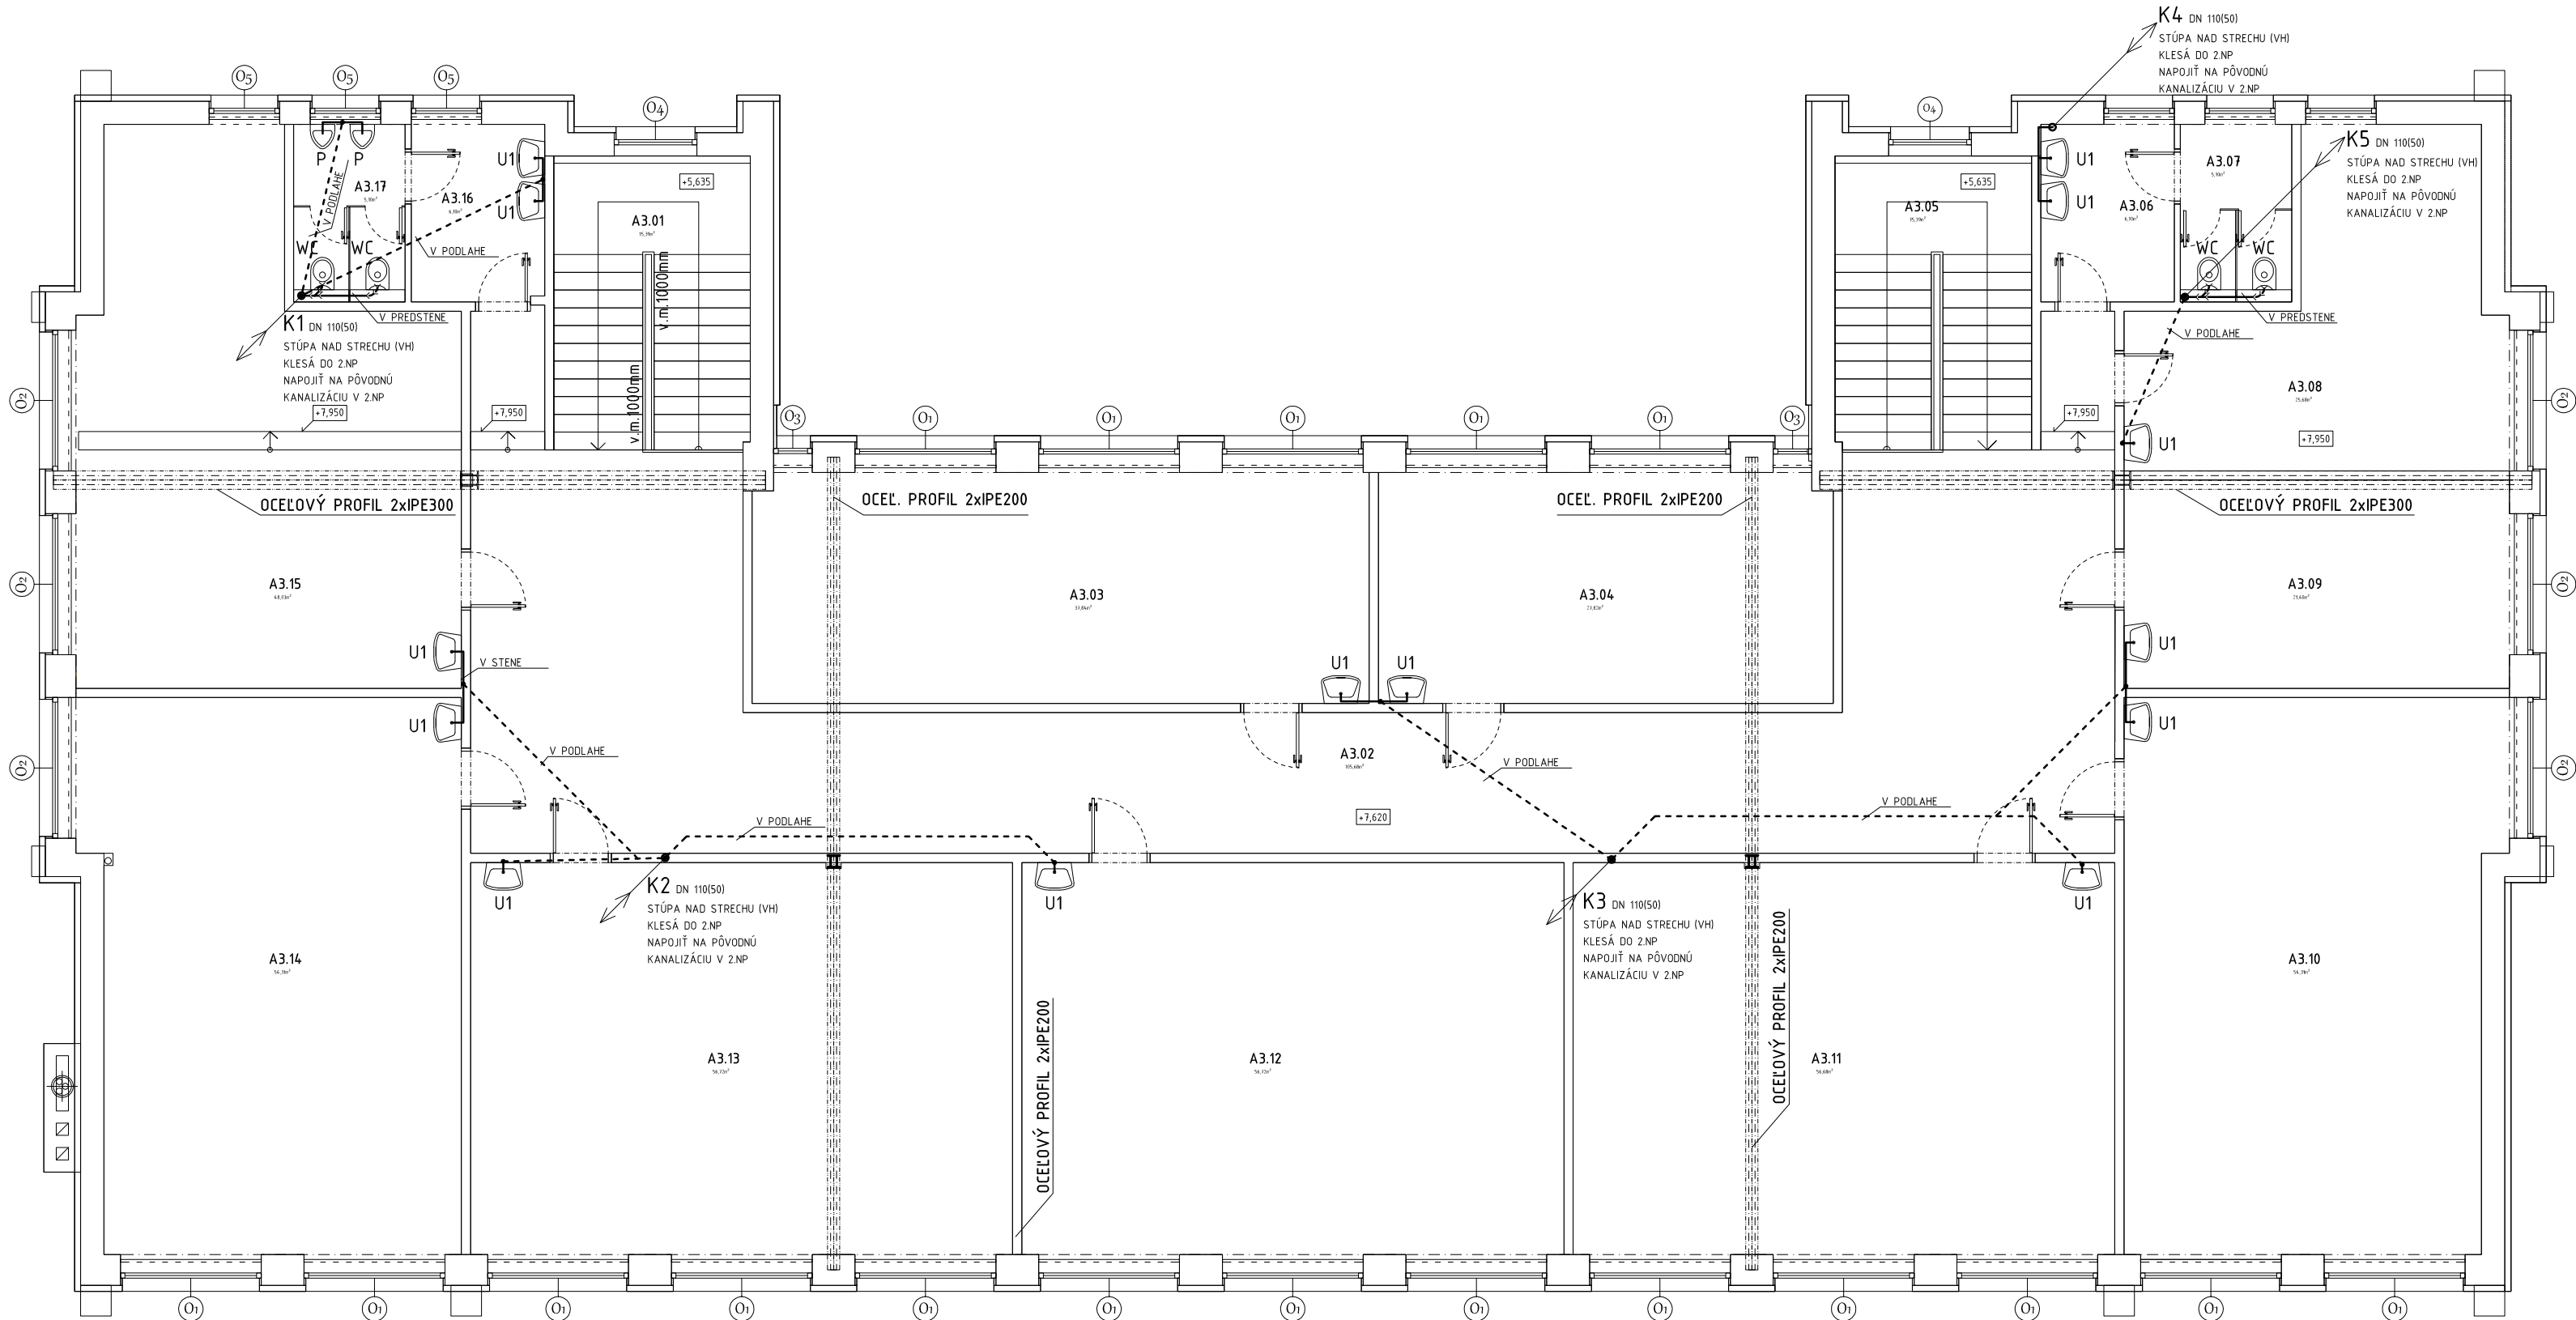

LEGENDA ÚČELU MIESTNOSTÍ III.NP


Oz.M.	Názov miestnosti	Plocha
3.01	SCHODISKO	15,39 m ²
3.02	CHODBA	105,68 m ²
3.03	UČEBŇA	35,88 m ²
3.04	UČEBŇA	26,42 m ²
3.05	SCHODISKO	15,39 m ²
3.06	WC PREDSIEN-DÁMY	6,10 m ²
3.07	WC-DÁMY	5,10 m ²
3.08	MIESTNOSŤ	25,68 m ²
3.09	MIESTNOSŤ	21,40 m ²
3.10	UČEBŇA	54,31 m ²
3.11	UČEBŇA	56,68 m ²
3.12	UČEBŇA	56,72 m ²
3.13	UČEBŇA	56,72 m ²
3.14	UČEBŇA	54,31 m ²
3.15	UČEBŇA	48,03 m ²
3.16	WC PREDSIEN-PÁNI	6,10 m ²
3.17	WC-PÁNI	5,10 m ²

-
- KANALIZÁCIA - PLAST
-
- KANALIZÁCIA - PLAST (V PODLAHE)
-
- STUDENÁ VODA
-
- TEPLÁ VODA


LEGENDA

- WC - ZÁVESNÁ ZÁCHODOVÁ MISA SO VSTAV. NÁDRŽKOU, 1xRV
- U1 - UMÝVADLO KERAMICKÉ, BATÉRIA UMÝVADLOVÁ, 2xRV
- RV - ROHOVÝ VENTIL PODĽA PRÍSLUŠNEJ DN
- VH - VETRIACIA HLAVICA UMIESTNENÁ NAD STRECHOU
- PH - PRIVETÁVACIA HLAVICA - POD STROPOM
- CK - ČISTIACI KUS PODĽA PRÍSLUŠNEJ DN
- TV - ZÁSOBNÍK TEPLEJ VODY - VIĎ ČASŤ VYKUROVANIE
- K - KOTOL - VIĎ ČASŤ VYKUROVANIE

- POZNÁMKA:
- POTRUBIA ROZVODOV VODY IZOLOVAŤ (TUBEX 5-10mm)
- TV PRIPOJIŤ VŽDY VĽAVO
- MATERIÁL VNÚTORNEHO VODOVODU PPR PN20
- MATERIÁL VNÚTORNEJ KANALIZÁCIE - PP
- PRI KRIŽOVANÍ VODA USTUPUJE KANALIZÁCII

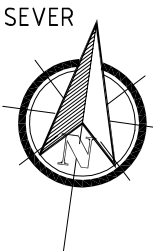

PEČIATKA:	ZODPOVEDNÝ PROJEKTANT:		ING. JÁN HLINA			HLINA s.r.o. člen združenia právnických osôb	
	KONTOLOVAL:		ING. JÁN HLINA				
	VYPRACOVAL:		ING. PETER LOŽEK				
	INVESTOR:	OBEC HLADOVKA				FORMÁT	3xA4
	Využitie nadsavby základnej školy v Hladovke					DÁTUM	10/2015
						STUPEŇ	PPSP
	STAVBA	HLADOVKA, K.Ú. HLADOVKA,				MIERKA	Č. VÝKRESU
PROFESIA	VODOVOD A KANALIZÁCIA			1:100	01		
PREDMET VÝKRESU	PÔDORYS III.NP.						

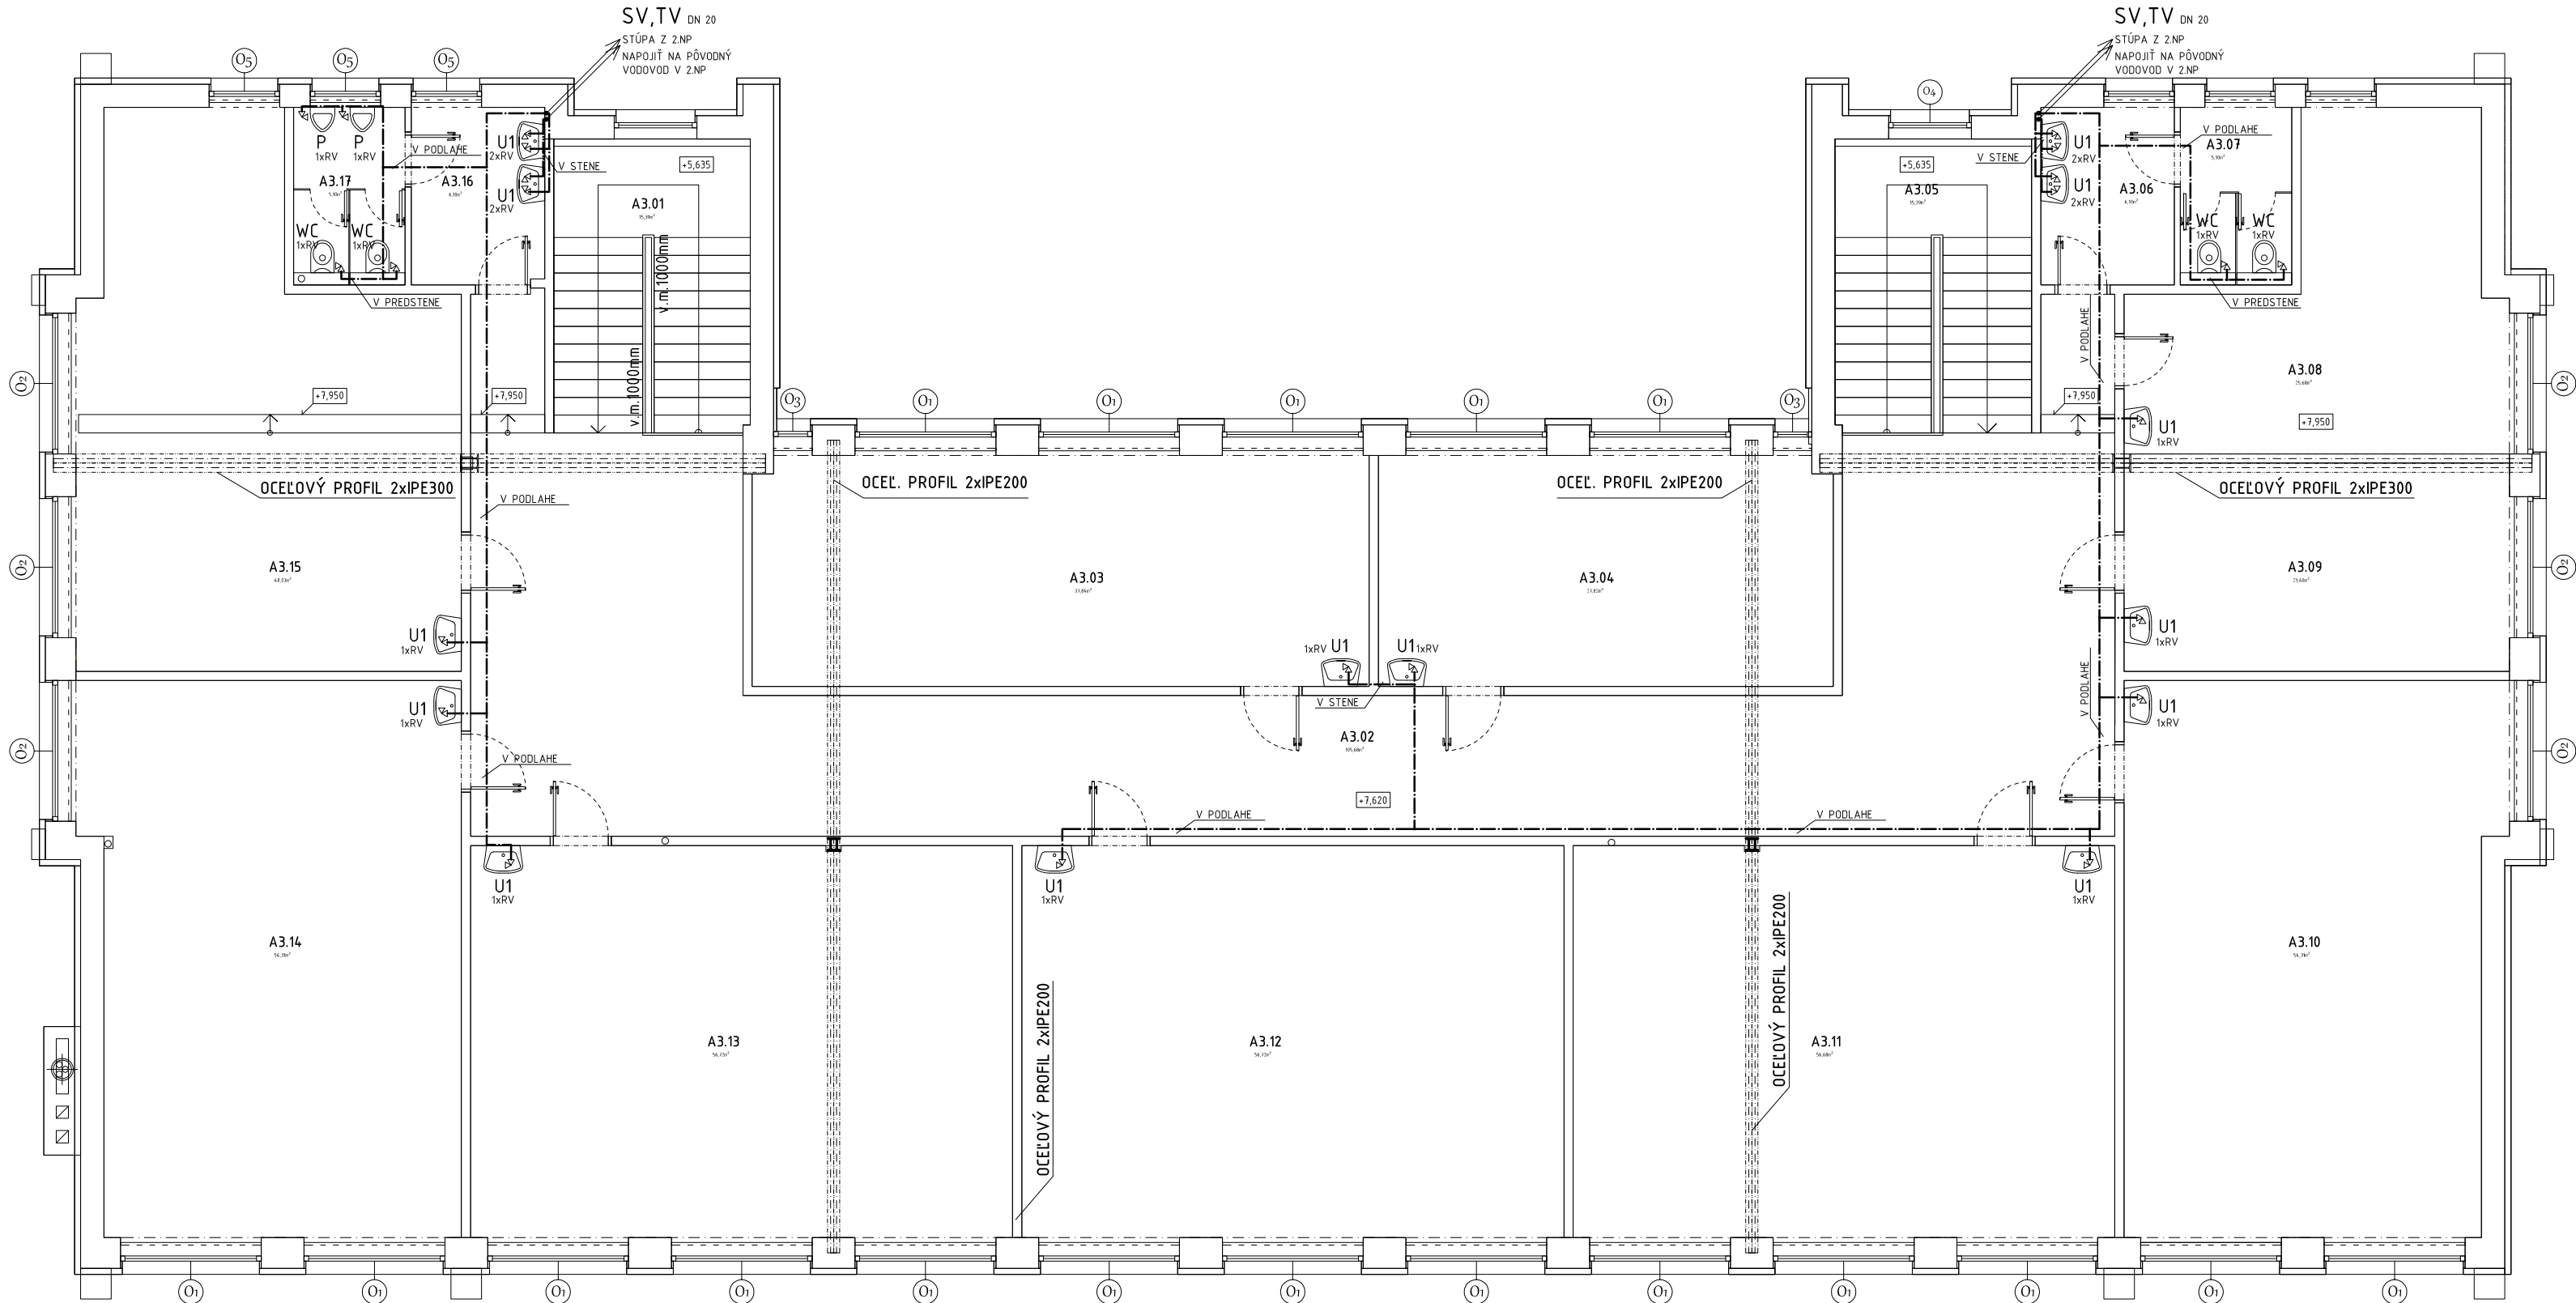

LEGENDA ÚČELU MIESTNOSTÍ III.NP


Oz.M.	Názov miestnosti	Plocha
3.01	SCHODISKO	15,39 m ²
3.02	CHODBA	105,68 m ²
3.03	UČEBŇA	35,88 m ²
3.04	UČEBŇA	26,42 m ²
3.05	SCHODISKO	15,39 m ²
3.06	WC PREDSIEN-DÁMY	6,10 m ²
3.07	WC-DÁMY	5,10 m ²
3.08	MIESTNOSŤ	25,68 m ²
3.09	MIESTNOSŤ	21,40 m ²
3.10	UČEBŇA	54,31 m ²
3.11	UČEBŇA	56,68 m ²
3.12	UČEBŇA	56,72 m ²
3.13	UČEBŇA	56,72 m ²
3.14	UČEBŇA	54,31 m ²
3.15	UČEBŇA	48,03 m ²
3.16	WC PREDSIEN-PÁNI	6,10 m ²
3.17	WC-PÁNI	5,10 m ²

- KANALIZÁCIA - PLAST
- KANALIZÁCIA - PLAST (V PODLAHE)
- STUDENÁ VODA
- TEPLÁ VODA


LEGENDA

- WC - ZÁVESNÁ ZÁCHODOVÁ MISA SO VSTAV. NÁDRŽKOU, 1xRV
- U1 - UMÝVADLO KERAMICKÉ, BATÉRIA UMÝVADLOVÁ, 2xRV
- RV - ROHOVÝ VENTIL PODĽA PRÍSLUŠNEJ DN
- VH - VETRIACIA HLAVICA UMIESTNENÁ NAD STRECHOU
- PH - PRIVETÁVACIA HLAVICA - POD STROPOM
- CK - ČISTIACI KUS PODĽA PRÍSLUŠNEJ DN
- TV - ZÁSOBNÍK TEPLEJ VODY - VIĎ ČASŤ VYKUROVANIE
- K - KOTOL - VIĎ ČASŤ VYKUROVANIE

- POZNÁMKA:
- POTRUBIA ROZVODOV VODY IZOLOVAŤ (TUBEX 5-10mm)
- TV PRIPOJIŤ VŽDY VĽAVO
- MATERIÁL VNÚTORNEHO VODOVODU PPR PN20
- MATERIÁL VNÚTORNEJ KANALIZÁCIE - PP
- PRI KRIŽOVANÍ VODA USTUPUJE KANALIZÁCII

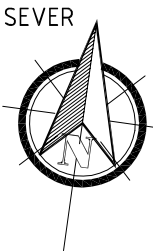

PEČIATKA:	ZODPOVEDNÝ PROJEKTANT:		ING. JÁN HLINA			HLINA s.r.o. člen združenia právnických osôb		
	KONTROLOVAL:		ING. JÁN HLINA					
	VYPRACOVAL:		ING. PETER LOŽEK					
	INVESTOR:	OBEC HLADOVKA		FORMÁT				3xA4
	Využitie nadsavby základnej školy v Hladovke							DÁTUM
					STUPEŇ	PPSP		
					MIERKA	Č. VÝKRESU		
	STAVBA	HLADOVKA, K.Ú. HLADOVKA,		1:100	02			
	PROFESIA	VODOVOD A KANALIZÁCIA						
	PREDMET VÝKRESU	PÔDORYS III.NP.						

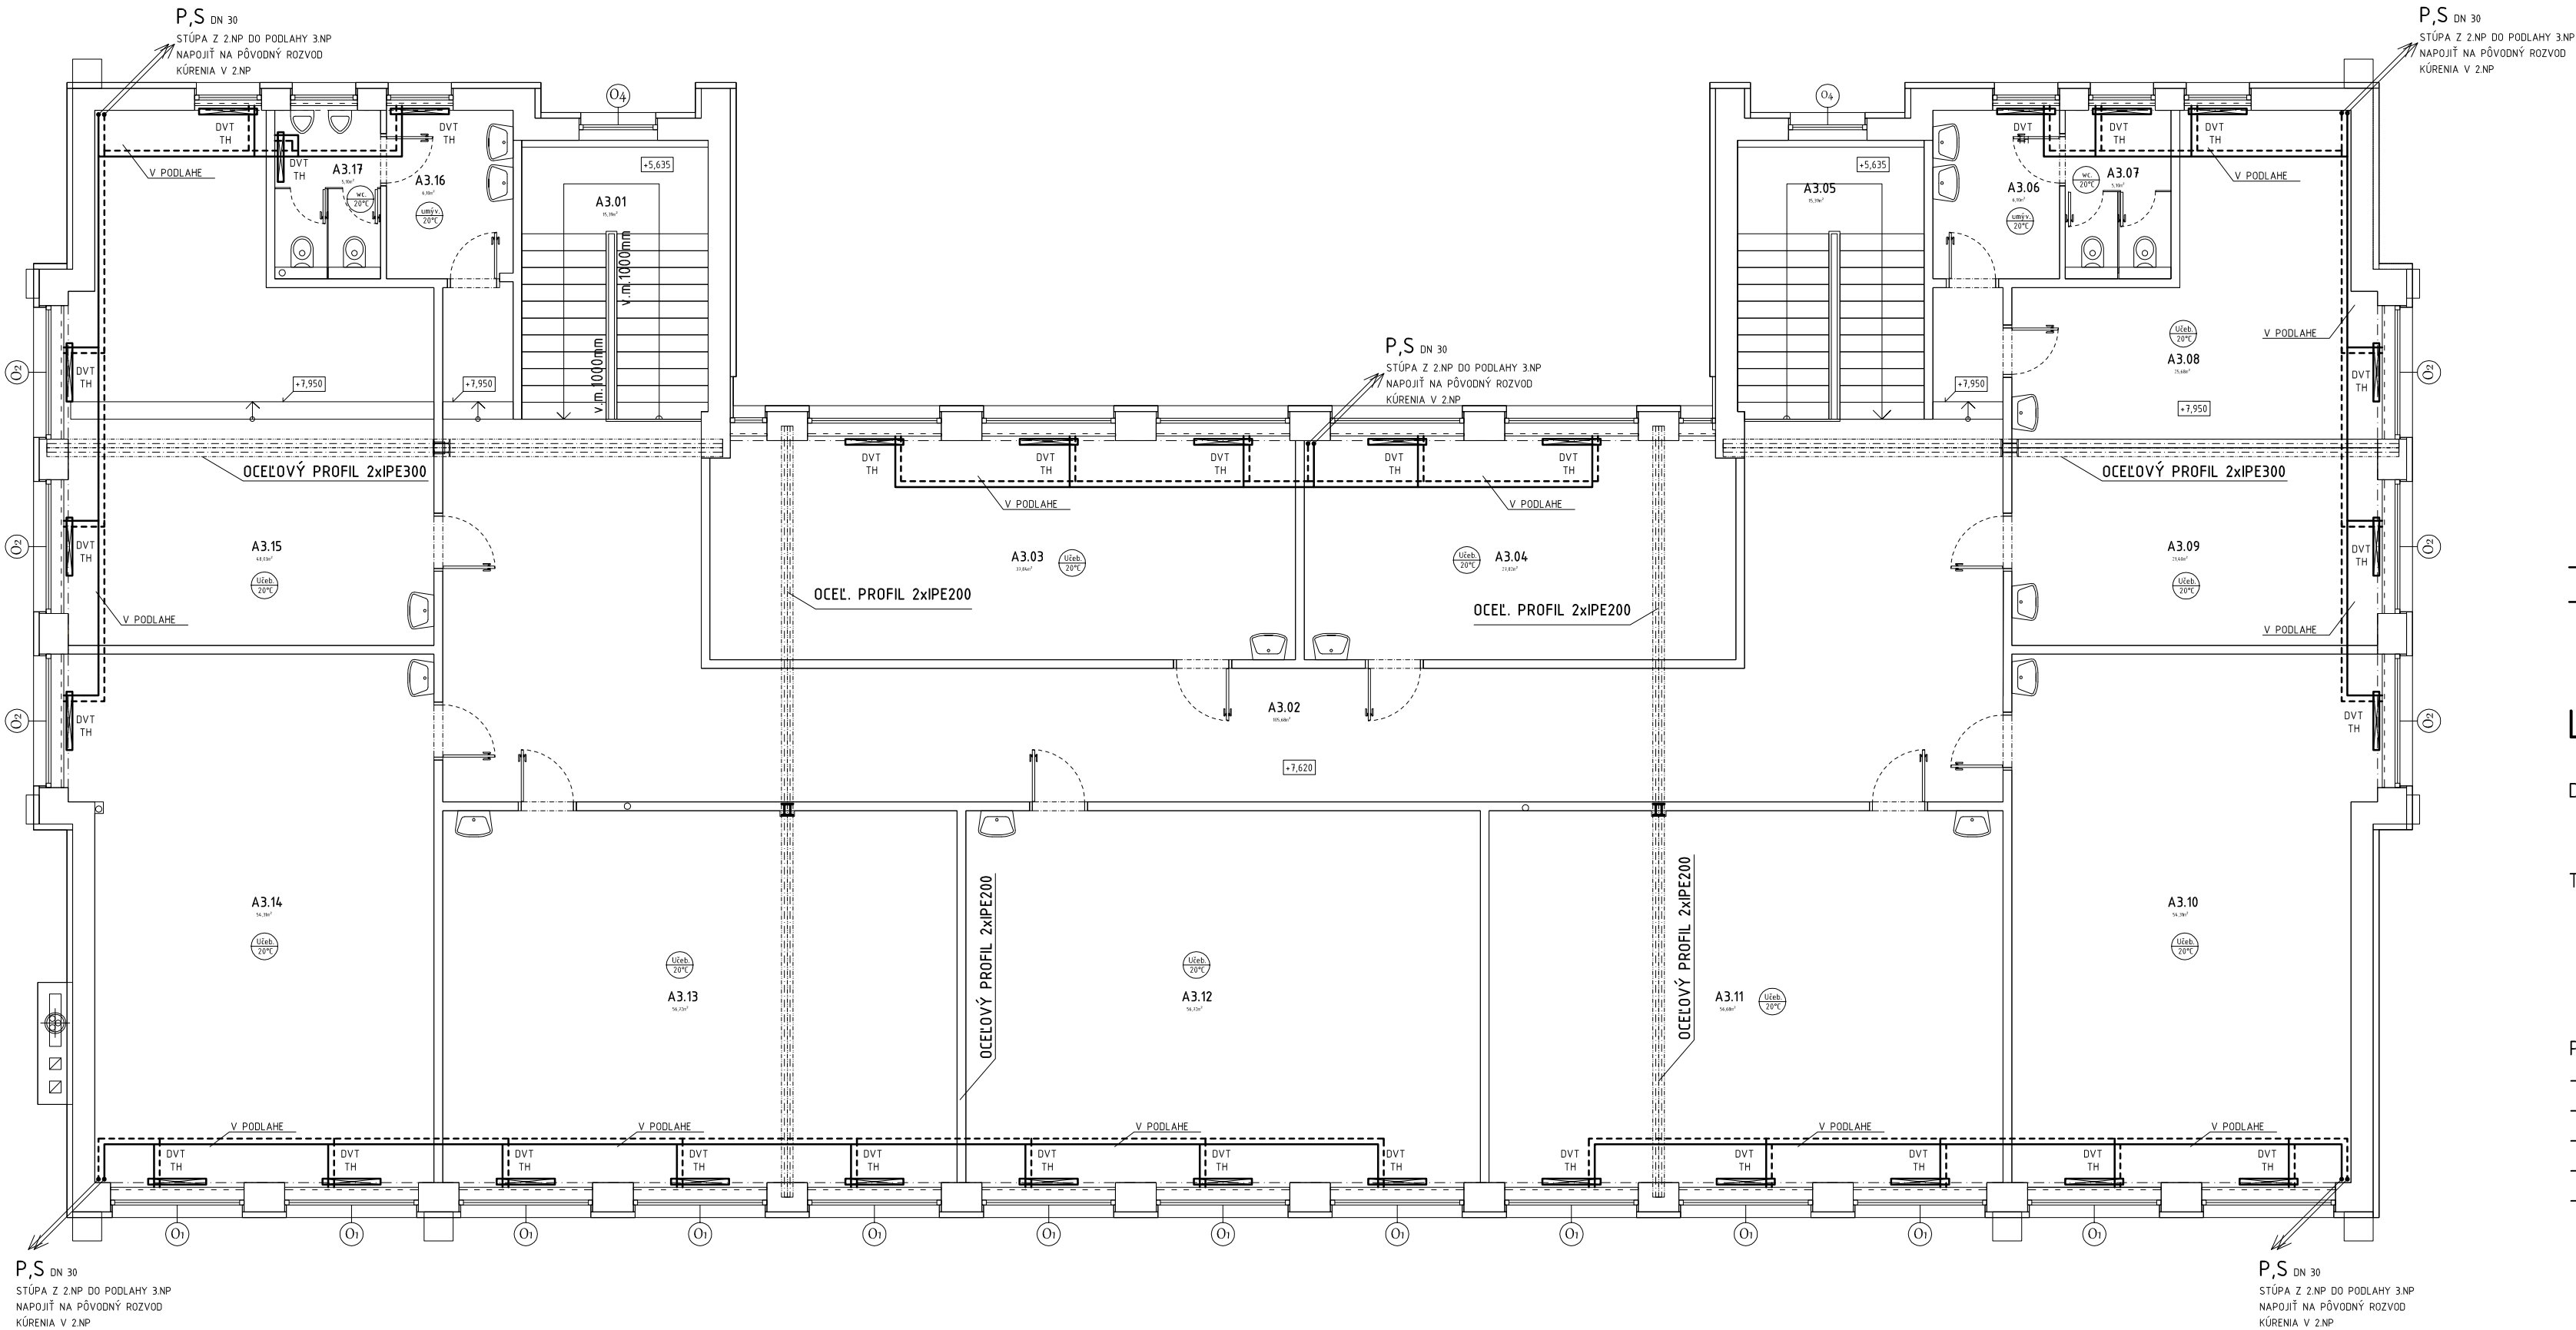

LEGENDA ÚČELU MIESTNOSTÍ III.NP


Oz.M.	Názov miestnosti	Plocha
3.01	SCHODISKO	15,39 m ²
3.02	CHODBA	105,68 m ²
3.03	UČEBŇA	35,88 m ²
3.04	UČEBŇA	26,42 m ²
3.05	SCHODISKO	15,39 m ²
3.06	WC PREDSIEN-DÁMY	6,10 m ²
3.07	WC-DÁMY	5,10 m ²
3.08	MIESTNOSŤ	25,68 m ²
3.09	MIESTNOSŤ	21,40 m ²
3.10	UČEBŇA	54,31 m ²
3.11	UČEBŇA	56,68 m ²
3.12	UČEBŇA	56,72 m ²
3.13	UČEBŇA	56,72 m ²
3.14	UČEBŇA	54,31 m ²
3.15	UČEBŇA	48,03 m ²
3.16	WC PREDSIEN-PÁNI	6,10 m ²
3.17	WC-PÁNI	5,10 m ²

— PRÍVODNÉ POTRUBIE - P
- - - SPIATOČNÉ POTRUBIE - S

LEGENDA

DVT - DOSKOVÉ VYKUROVACIE TELESO S POVRCH ÚPRAVOU
PODĽA POŽIADAVIEK INVESTORA, VRÁTANE PRÍSLUŠENSTVA
NAPOJIŤ NA PŮVODNÝ ROZVOD VYKUROVANIA
TH - TERMOSTATICKÁ HLAVICA

POZNÁMKA:
- POTRUBIA ROZVODOV KÚRENIA IZOLOVAŤ (TUBEX 10-20mm)
- MATERIÁL ROZVODOV KÚRENIA PE-X
- PRI KRIŽOVANÍ KÚRENIE USTUPUJE KANALIZÁCIÍ
- VONKAJŠIA VÝPOČTOVÁ TEPLOTA -18 °C
- TEPLOTNÁ OBLASŤ 4

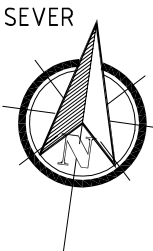

PEČIATKA:	ZODPOVEDNÝ PROJEKTANT:		ING. JÁN HLINA				
	KONTROLOVAL:		ING. JÁN HLINA				
	VYPRACOVAL:		ING. PETER LOŽEK				
	INVESTOR:	OBEC HLADOVKA				FORMÁT	3xA4
	Využitie nadsavby základnej školy v Hladovke					DÁTUM	10/2015
STUPEŇ						PPSP	
STAVBA	HLADOVKA, K.Ú. HLADOVKA,				MIERKA	Č. VÝKRESU	
PROFESIA	VYKUROVANIE				1:100	03	
PREDMET VÝKRESU	PŮDORYS III.NP.						