


SCHÉMA ROZVÁDZAČA "RP"

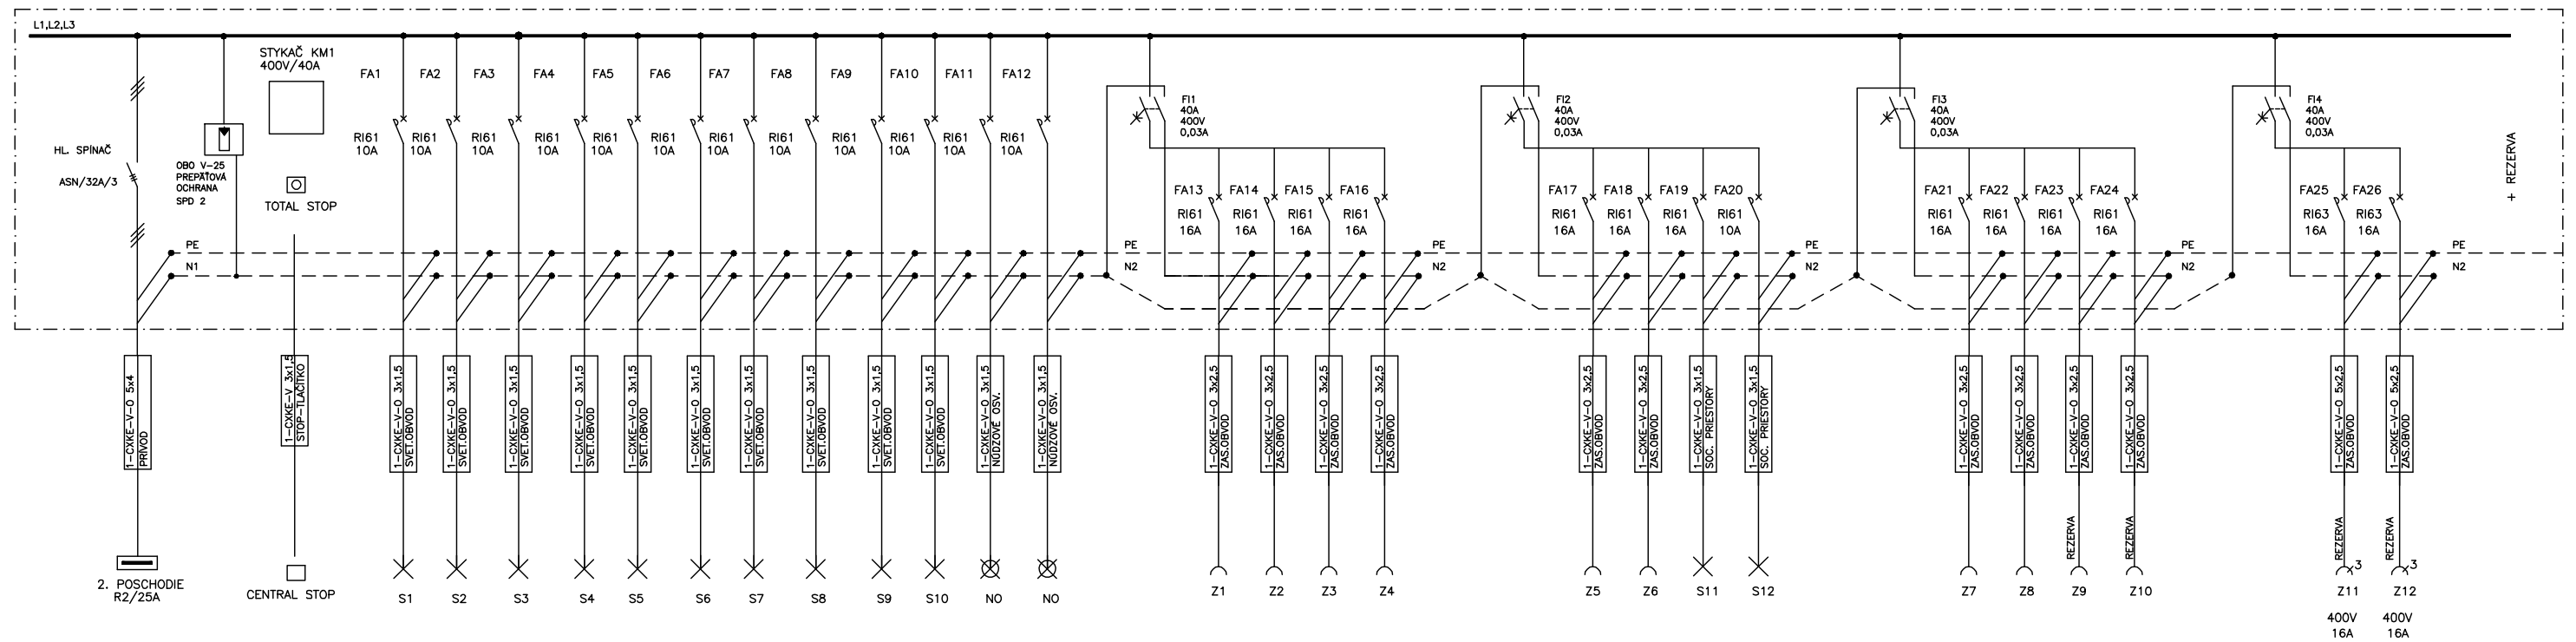

NAPAŤOVÁ SÚSTAVA : 3+PE+N, ~50Hz, 400V/230V, TN-S
OCHRANNÉ OPATRENIA: SAMOČINNÝM ODPOJENÍM NAPÁJANIA
DOPLNKOVÁ OCHRANA: PRÚDOVÝMI CHRÁNIČMI

ROZVÁDZAČ "RP":

TYP PLAST, MOELLER, ZAPUSTENÝ, "Z", KRYTIE IP23/20
VÝPLN PODLA SCHÉMY
POČET PRVKOV: min. 70

PRÍVOD A VÝVODY HORE A DOLE