


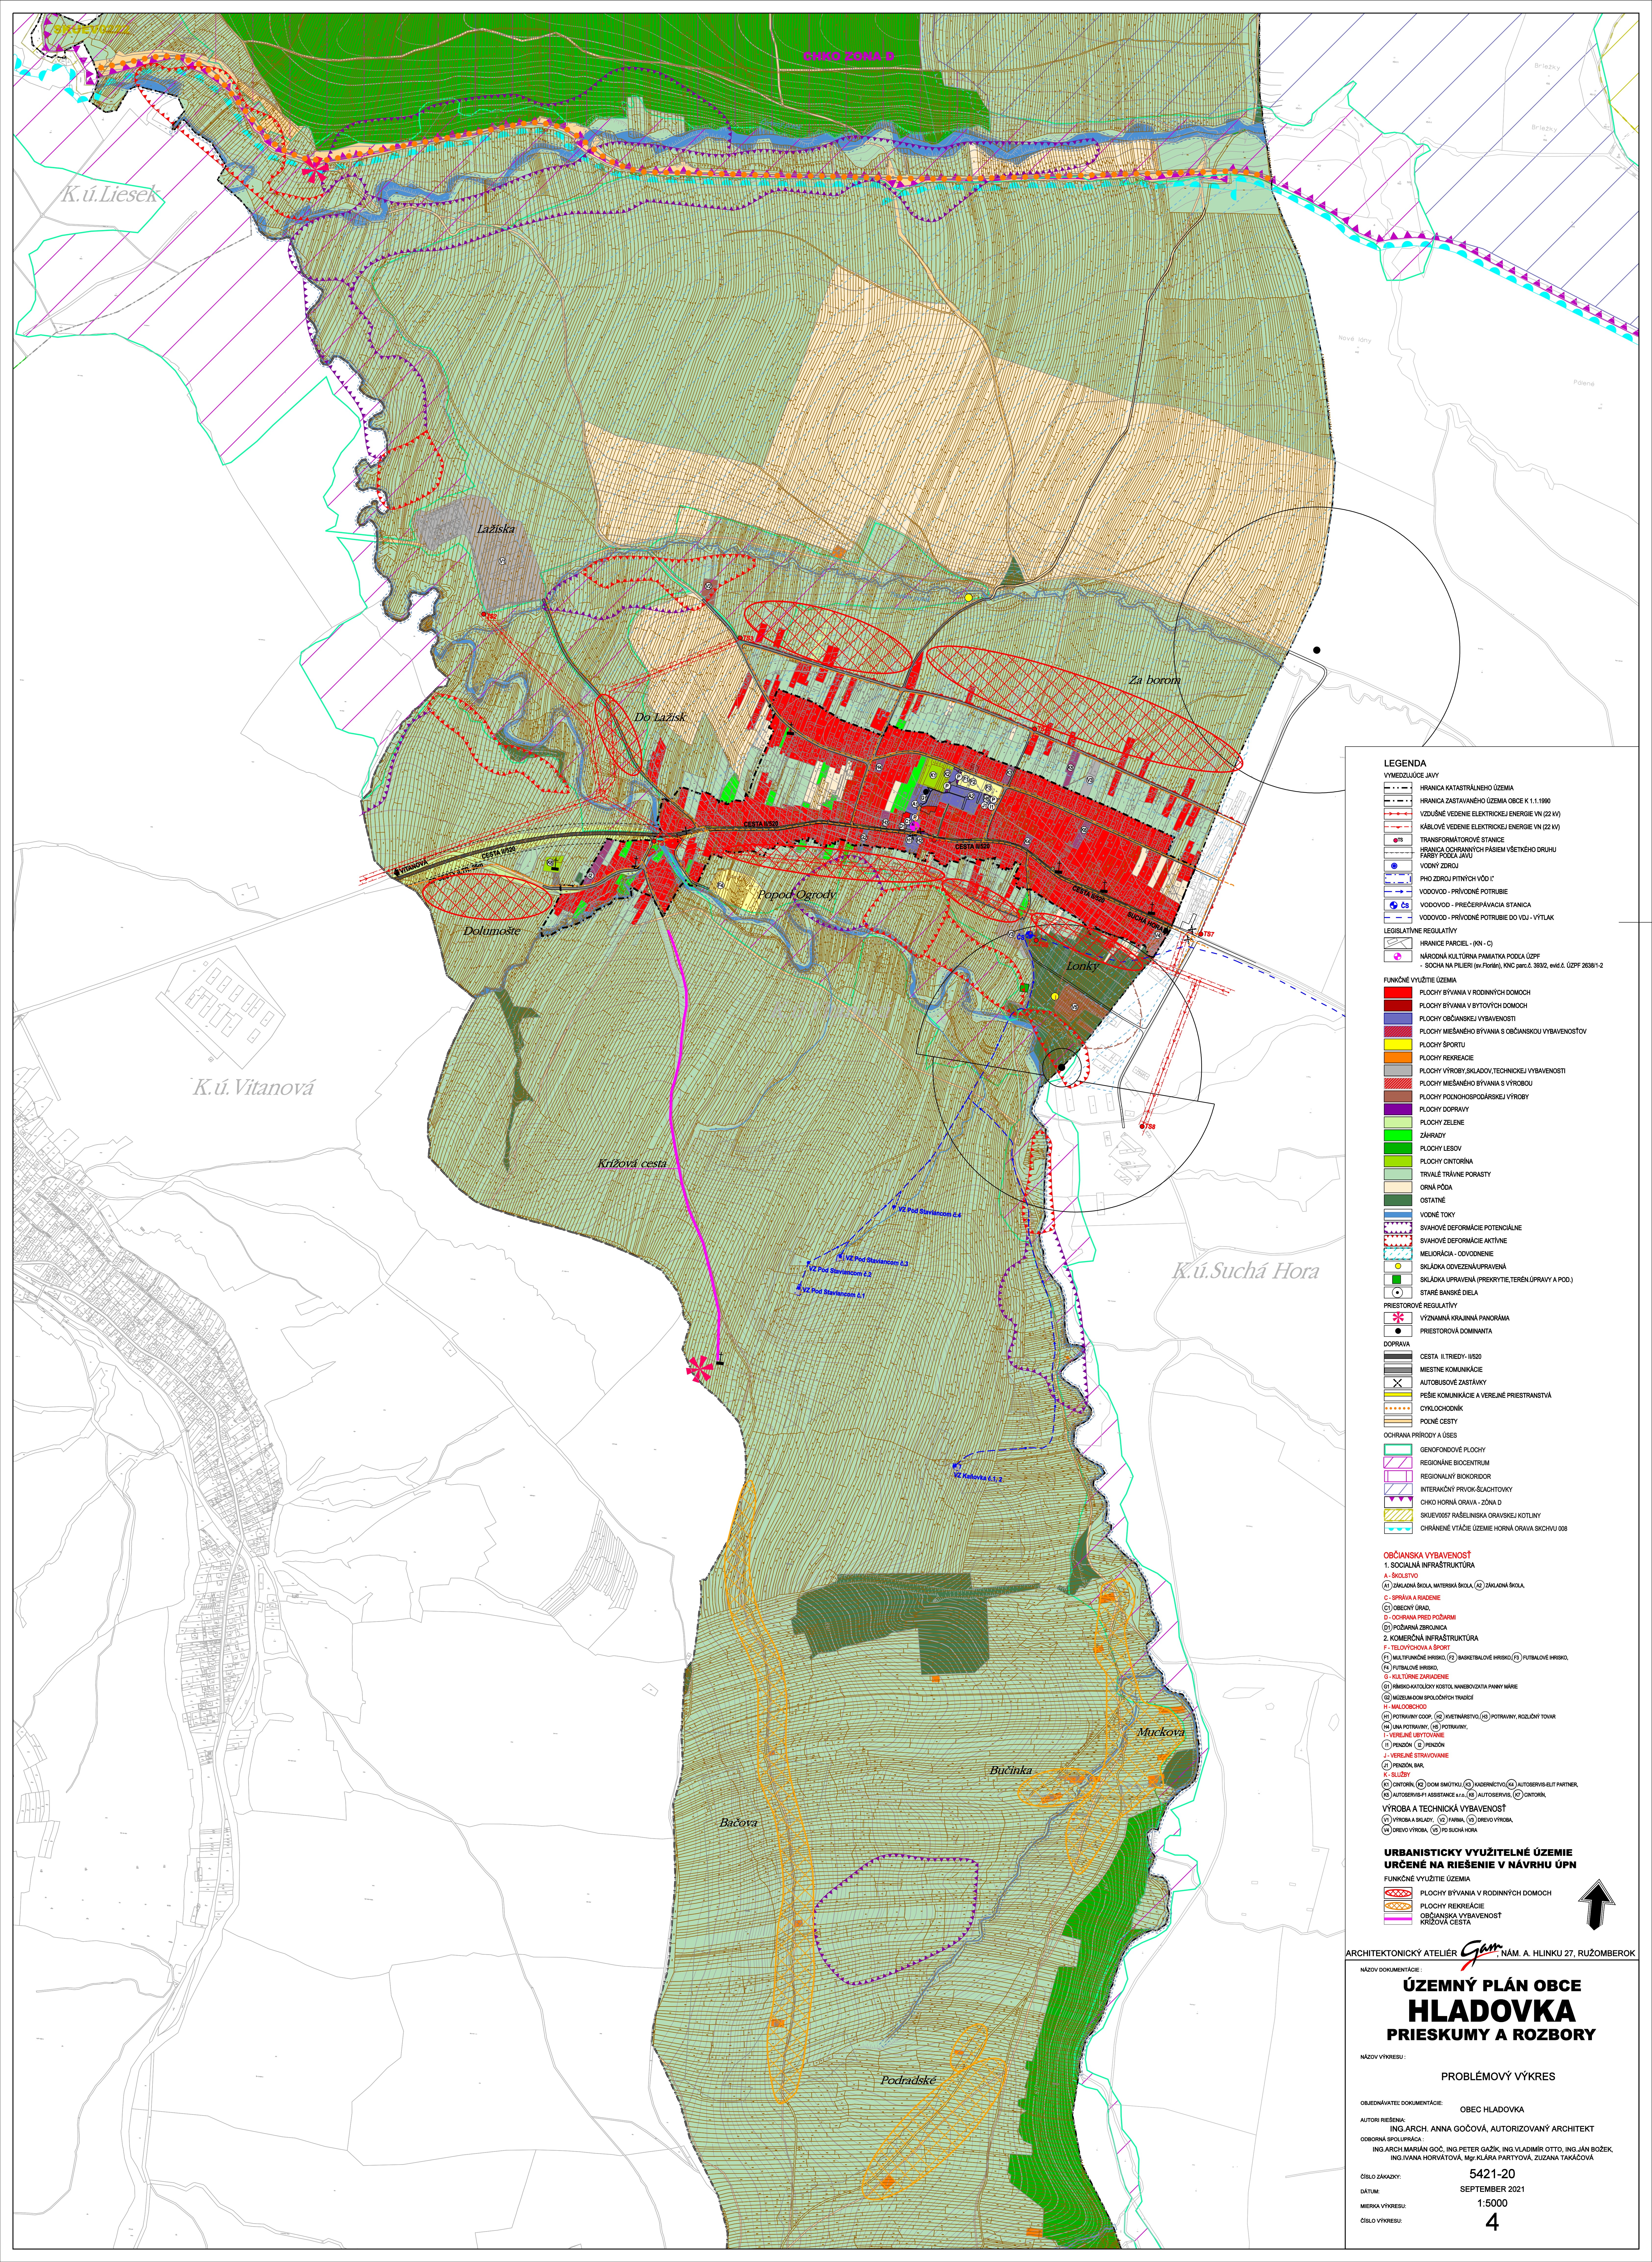

LEGENDA

VYMEZUJÚCE JAVY

HRANICA KATASTRÁLNEHO ÚZEMIA

HRANICA ZASTAVANÉHO ÚZEMIA OBCE K 1.1.1990

VZDUŠNÉ VEDENIE ELEKTRICKEJ ENERGIE VN (22 kV)

KÁBLOVÉ VEDENIE ELEKTRICKEJ ENERGIE VN (22 kV)

TRANSFORMÁTOROVÉ STANICE

HRANICA OCHRANNÝCH PÁSIEM VŠETKEHO DRUHU FARBY PODĽA JAVU

VODNÝ ZDROJ

PHO ZDROJ PITNÝCH VÔD I'

VODOVOD - PRÍRODNÉ POTRUBIE

VODOVOD - PREČERPÁVACIA STANICA

VODOVOD - PRÍRODNÉ POTRUBIE DO VDU - VÝTLAK

LEGISLATÍVNE REGULATÍVY

HRANICE PARCEL - (K01 - C)

NÁRODNÁ KULTÚRNA PAMÄTKA PODĽA ÚZPF

SOCHA NA PILIERI (ev. Florián), KNC parc.č. 3932, evíd.č. ÚZPF 26381-2

FUNKČNÉ VYUŽITIE ÚZEMIA

PLOCHY BÝVANIA V RODINNÝCH DOMOCH

PLOCHY BÝVANIA V BYTOVÝCH DOMOCH

PLOCHY OBČANSKEJ VYBAVENOSTI

PLOCHY MIEŠANÉHO BÝVANIA S OBČANSKOU VYBAVENOST'OV

PLOCHY ŠPORTU

PLOCHY REKREÁCIE

PLOCHY VÝROBY, SKLADOV, TECHNICKÉJ VYBAVENOSTI

PLOCHY MIEŠANÉHO BÝVANIA S VÝROBOU

PLOCHY PODNIKHOPODÁRSKEJ VÝROBY

PLOCHY DOPRAVY

PLOCHY ZELENÉ

ZÁHRADY

PLOCHY LISOV

PLOCHY CINTORÍNA

TRVÁLE TRÁVNE PORASTY

ORNÁ PÔDA

OSTATNÉ

VODNÉ TOKY

SVAHOVÉ DEFORMÁCIE POTENCIÁLNE

SVAHOVÉ DEFORMÁCIE AKTÍVNE

MELIORÁCIA - ODVOZOVENIE

SKLÁDKA ODVEZENÁUPRAVENÁ

SKLÁDKA UPRAVENÁ (PRESKRYTIE, TERÉN ÚPRAVY A POD.)

STARÉ BANSKÉ DIAĽA

PRESTOROVÉ REGULATÍVY

VÝZNAMNÁ KRAJINNÁ PANORÁMA

PRESTOROVÁ DOMINANTA

DOPRAVA

CESTA I. TRIEDY - II/520

MIESTNE KOMUNIKÁCIE

AUTOBUSOVÉ ZASTÁVKY

PEŠIE KOMUNIKÁCIE A VEREJNÉ PRIESTRANSTVIA

CYKLOCHODNÍK

PODNE CESTY

OCHRANA PRÍRODY A ÚSES

GENOFONDOVÉ PLOCHY

REGIONÁLNE BIOCENTRUM

REGIONÁLNY BIOKORIDOR

INTERAKČNÝ PRVOK-ŠACHTOVKY

CHKO HORNÁ ORAVA - ZÓN A D

SKUEŤOSŤ RAŠELINISKA ORAVSKÉJ KOTLINY

CHRÁNENÉ VTÁČIE ÚZEMIE HORNÁ ORAVA SKCHV 008

OBČANSKA VYBAVENOSŤ

1. SOCIÁLNA INFRAŠTRUKTÚRA

A. ŠKOLSTVO

(A1) ZÁKLADNÁ ŠKOLA, MATEMATICKÁ ŠKOLA (A2) ZÁKLADNÁ ŠKOLA

C. SPRÁVA A RIADENIE

(C1) OBECNÝ ÚRAD

D. OCHRANA PRED POŽARMI

(D1) POŽARNÁ ZBRANICA

2. KOMERČNÁ INFRAŠTRUKTÚRA

F. VEĽKOPLOŠNÁ ŠPORT

(F1) MULTISPORTOVÉ HRISKO (F2) BASKETBALOVÉ HRISKO (F3) FUTBALOVÉ HRISKO

(F4) FUTBALOVÉ HRISKO

G. KULTÚRNE ZARIADENIE

(G1) HRISKO-KULTÚRNY KOSTOL, NABÍJACIA PAMÄŤ MARIÉ

(G2) MUSEUM, MUSEUM, MUSEUM, MUSEUM

H. MALOOBCHOD

(H1) POTRAVINY, COOP (H2) OVEČNÁRSTVO (H3) POTRAVINY, ROZLIČNÝ TOVAR

(H4) JINÁ POTRAVINY (H5) POTRAVINY

I. VEŘENÉ USTUPOVANIE

(I1) PENZIÓN (I2) PENZIÓN

J. VEŘENÉ STRAVOVANIE

(J1) PENZIÓN, BAR

K. SLUŽBY

(K1) CINTORÍN (K2) DOM ŠKOLY (K3) KAZENÍČNÝ (K4) AUTOSERVIS ELIT PARTNER

(K5) AUTOSERVIS ELIT PARTNER (K6) AUTOSERVIS ELIT PARTNER

VÝROBA A TECHNICKÁ VYBAVENOSŤ

(V1) VÝROBA A SLUŽBY (V2) JARNA (V3) VÝROBY VÝROBA

(V4) VÝROBY VÝROBA (V5) VÝROBY VÝROBA

URBANISTICKÝ VYUŽITIE ÚZEMIE

URČENÉ NA RIEŠENIE V NÁVRHU ÚPN

FUNKČNÉ VYUŽITIE ÚZEMIA

PLOCHY BÝVANIA V RODINNÝCH DOMOCH

PLOCHY REKREÁCIE

OBČANSKA VYBAVENOSŤ

KRÍŽOVÁ CESTA

ARCHITEKTONICKÝ ATÉLIER **Gum**, NÁM. A. HLINKU 27, RUŽOMBEROK

NÁZOV DOKUMENTÁCIE:

ÚZEMNÝ PLÁN OBCE HLADOVKA

PRIESKUMY A ROZBORY

NÁZOV VÝKRESU:

PROBLÉMOVÝ VÝKRES

OBJEDNÁVATEĽ DOKUMENTÁCIE:

OBEC HLADOVKA

AUTORI RIEŠENIA:

ING. ARCH. ANNA GOČOVÁ, AUTORIZOVANÝ ARCHITEKT

OBDOBIA DOKUMENTÁCIE:

ING. ARCH. MARIÁN GOČ, ING. PETER GAŽÍK, ING. VLADIMÍR OTTO, ING. JÁN BOŽEK, ING. IVANA HORVÁTOVÁ, Mgr. KLÁRA PARTÝOVÁ, ZUZANA TAKÁČOVÁ

ČÍSLO ZÁKAZKY:

5421-20

DÁTUM:

SEPTEMBER 2021

MIERKA VÝKRESU:

1:5000

ČÍSLO VÝKRESU:

4