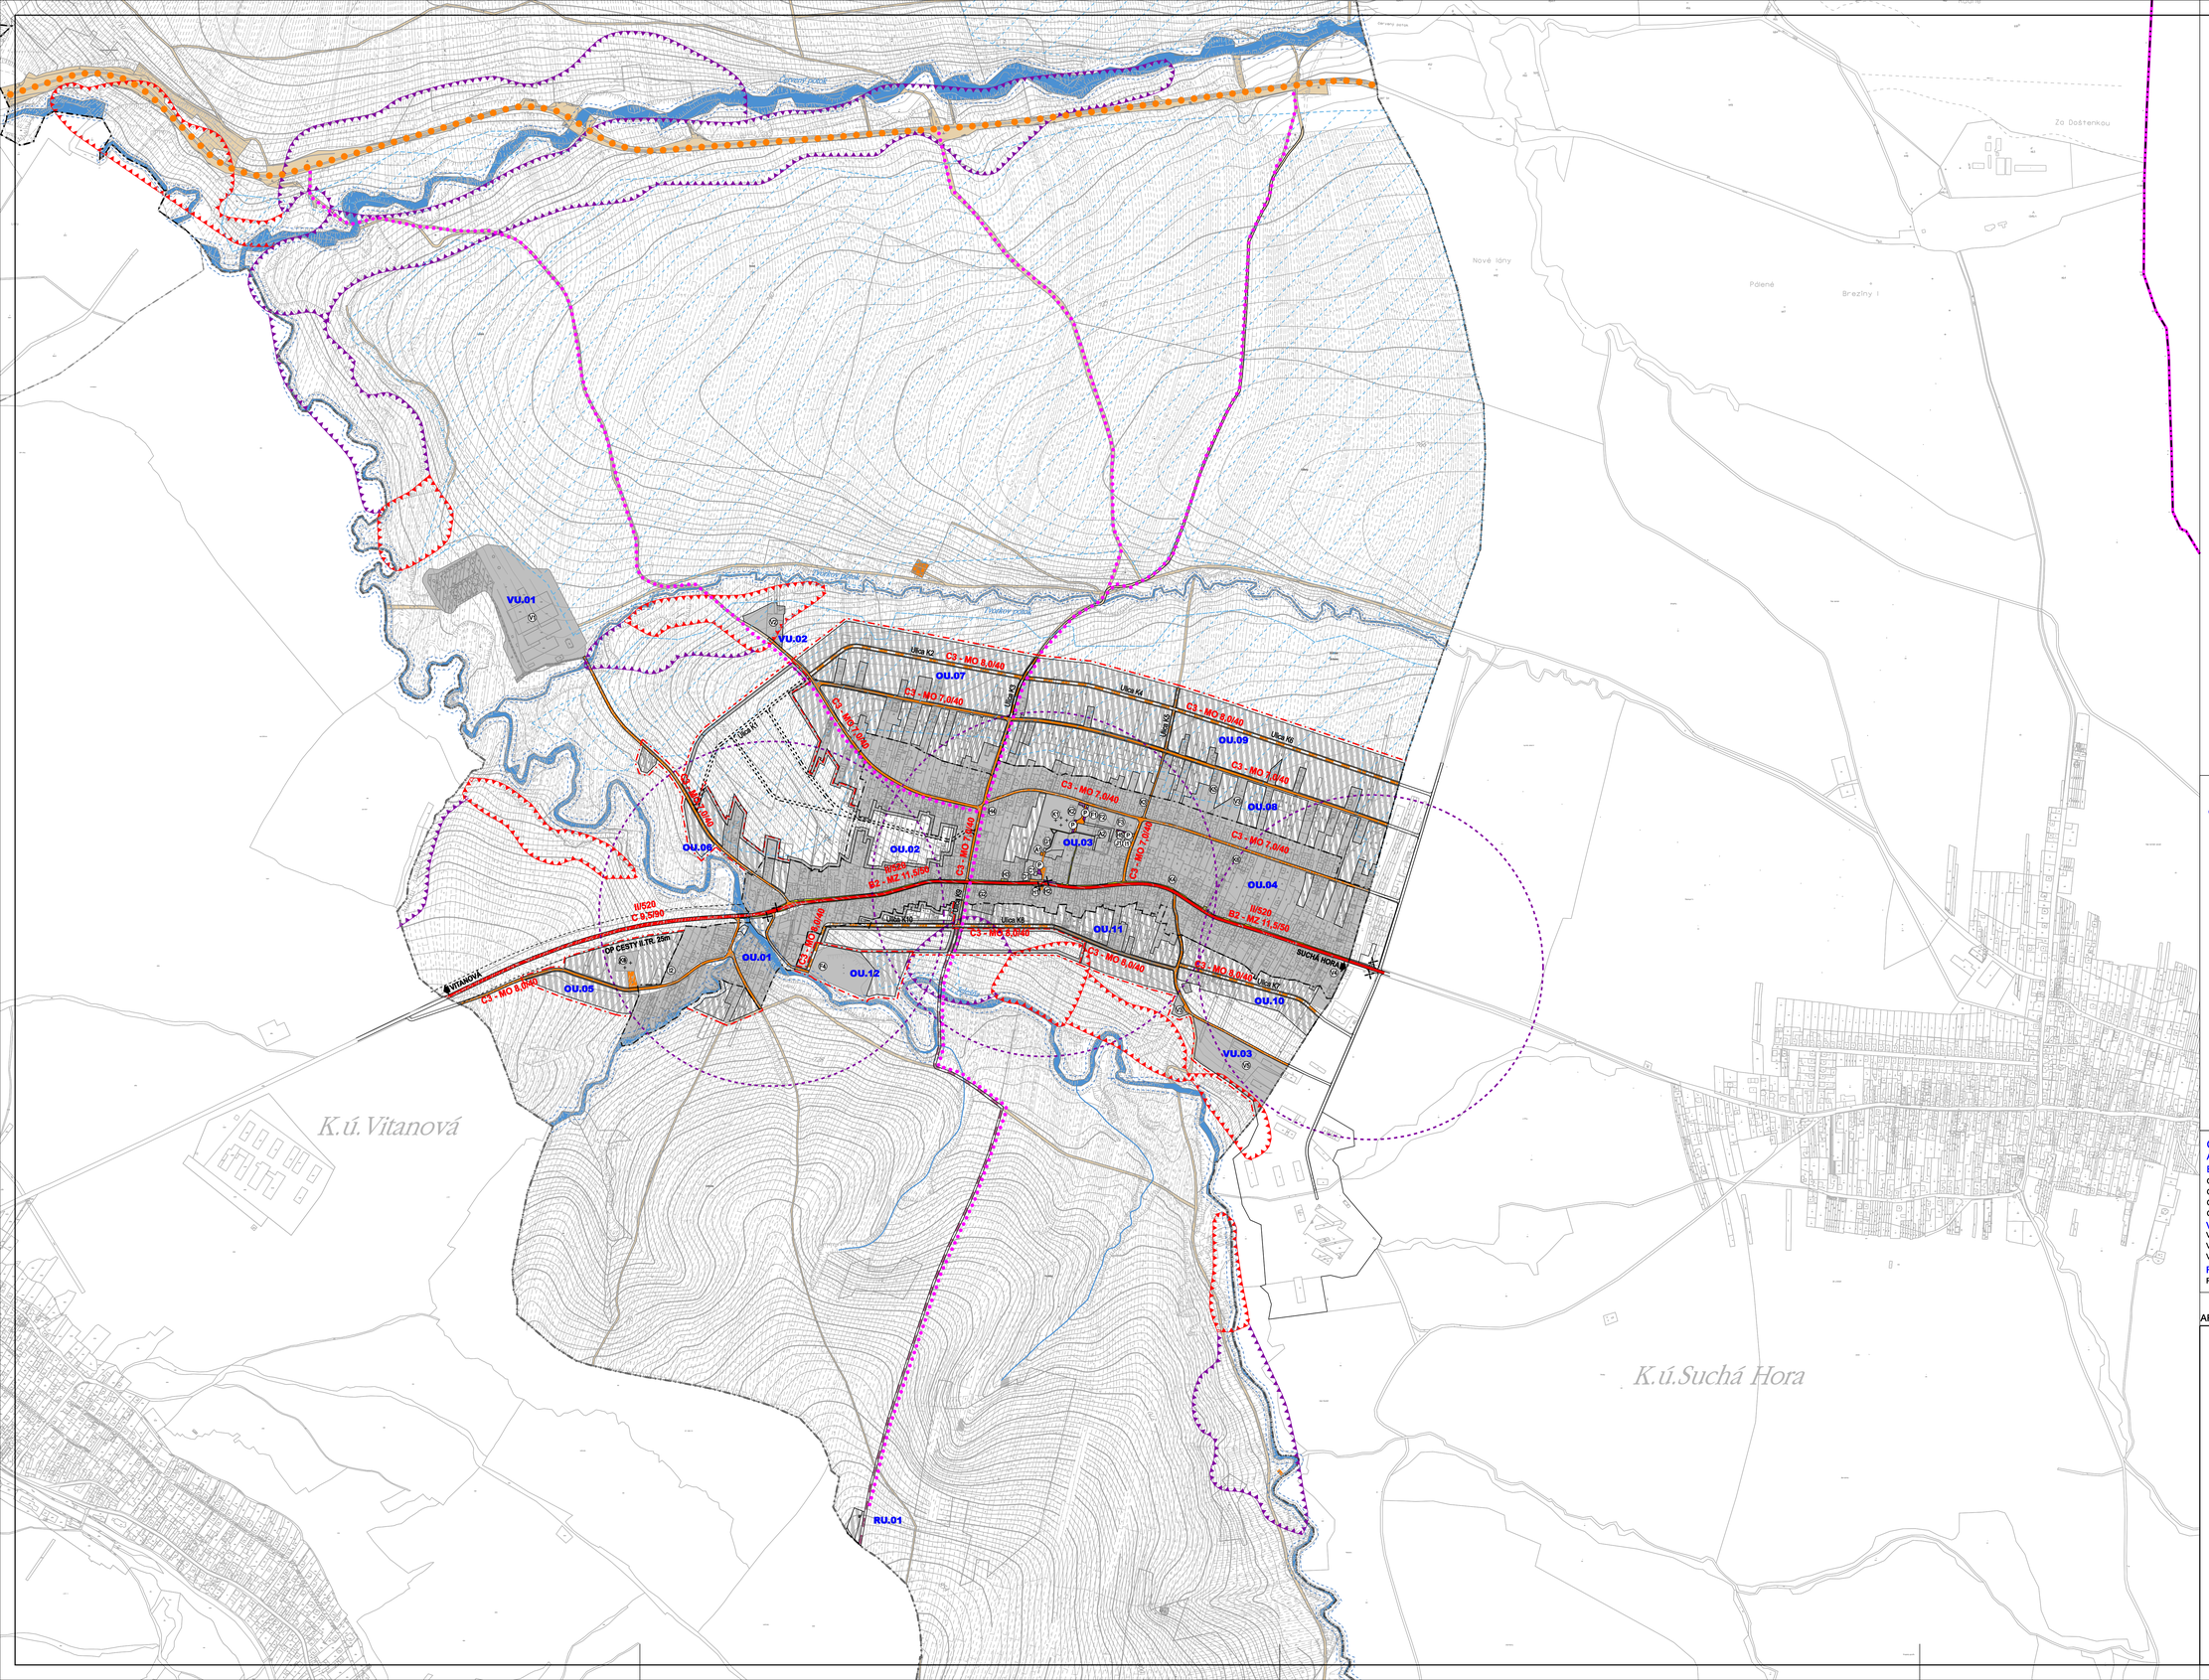

LEGENDA

VYMEDZUJÚCE JAVY

STAV	NÁVRH	VÝHĽAD	
			HRANICA SR
			HRANICA KATASTRÁLNEHO ÚZEMIA OBCE
			HRANICA ZASTAVANÉHO ÚZEMIA OBCE K 1.1.1990
			HRANICA SKUTOČNE ZASTAVANÉHO ÚZEMIA OBCE
			HRANICA OCHRANNÝCH PÁSIEM VŠETKÉHO DRUHU FARBY PODĽA JAVU
			HRANICE REGULOVANÝCH PLÔCH
	OU 01		OZNAČENIE REGULOVANÝCH PLÔCH
	Ulica K5		OZNAČENIE ULÍC

LEGISLATÍVNE REGULATÍVY

			HRANICE PARCIEL - (KN - C)
			HRANICE PARCIEL - (KN - E)

FUNKČNÉ REGULATÍVY

			PLOCHY ZASTAVANÉHO ÚZEMIA
			PLOCHY DOPRAVNÝCH ZARIADENÍ
			VODNÉ TOKY
			SVAHOVÉ DEFORMÁCIE POTENCIÁLNE
			SVAHOVÉ DEFORMÁCIE AKTÍVNE
			MELIORÁCIA - ODVODNENIE

DOPRAVA

II/520			CESTA II.TRIEDY - V ZASTAVANOM ÚZEMÍ KAT. MZ 11,5/50, FUNKČ.TR. B2 - MIMO ZASTAVANÉ ÚZEMIE KAT. C 9,5/90
	MO 8,0/40		OBSLUŽNÁ KOMUNIKÁCIA C3 - KAT. MO 7,5 (8,0)/40
			KRÍŽOVÁ CESTA
P			PARKOVISKO
			PEŠIE TRASY
			AUTOBUSOVÉ ZASTÁVKY SAD
			IZOCHRÓNY PEŠEJ DOSTUPNOSTI ZASTÁVOK SAD (400m)
			CYKLOCHODNÍK
			CYKLOTRASY
			POĽNÉ CESTY

OBČIANSKA VYBAVENOSŤ

1. SOCIÁLNA INFRAŠTRUKTÚRA

A - ŠKOLSTVO
(A1) ZÁKLADNÁ ŠKOLA, MATERSKÁ ŠKOLA, (A2) ZÁKLADNÁ ŠKOLA,

C - SPRÁVA A RIADENIE
(C1) OBECNÝ ÚRAD,

D - OCHRANA PRED POŽIARMI
(D1) POŽIARNA ZBROJNICA

2. KOMERČNÁ INFRAŠTRUKTÚRA

F - TELOVÝCHOVA A ŠPORT
(F1) MULTIFUNKČNÉ IHRISKO, (F2) BASKETBALOVÉ IHRISKO, (F3) FUTBALOVÉ IHRISKO, (F4) FUTBALOVÉ IHRISKO,

G - KULTÚRNE ZARIADENIE
(G1) RÍMSKOKATOLÍCKY KOSTOL, NANEBOVZATIA PANNY MÁRIE
(G2) MÚZEUM-DOM SPOLOČNÝCH TRADÍCIÍ

H - MALOOBCHOD
(H1) POTRAVINY COOP, (H2) KVETINÁRSTVO, (H3) POTRAVINY, ROZLIČNÝ TOVAR
(H4) UNA POTRAVINY, (H5) POTRAVINY,

I - VEREJNÉ UBYTOVANIE
(I1) PENZIÓN (I2) PENZIÓN

J - VEREJNÉ STRAVOVANIE
(J1) PENZIÓN, BAR,

K - SLUŽBY
(K1) CINTORÍN, (K2) DOM SMÚTKU, (K3) KADERNÍCTVO, (K4) AUTOSERVIS-ELIT PARTNER,
(K5) AUTOSERVIS-F1 ASSISTANCE s.r.o, (K6) AUTOSERVIS, (K7) CINTORÍN,

VÝROBA A TECHNICKÁ VYBAVENOSŤ

(V1) VÝROBA A SKLADY, (V2) FARMA, (V5) DREVO VÝROBA,
(V4) DREVO VÝROBA, (V5) PD SUCHÁ HORA

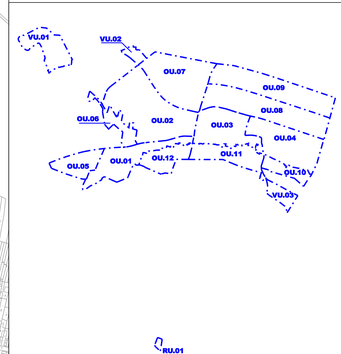

OZNAČENIE REGULOVANÝCH PLÔCH

A. OBYTNÉ ÚZEMIE

EXISTUJÚCE	NAVRHOVANÉ	
OÚ.01 - DOLUMOŠTE I.	OÚ.05 - DOLUMOŠTE II.	OÚ.09 - ZA BOROM III.
OÚ.02 - NIŽNÝ KONIEC	OÚ.06 - DO LAŽISK	OÚ.10 - LONKY
OÚ.03 - STRED OBCE	OÚ.07 - ZA BOROM	OÚ.11 - POD OGRODY
OÚ.04 - VYŠNÝ KONIEC	OÚ.08 - ZA BOROM II.	OÚ.12 - POD OGRODY II.

VÝROBNÉ ÚZEMIE
VÚ.01 - VÝROBA , SKLADY A POĽNOHOSPODÁRSKA VÝROBA LAŽISKA
VÚ.02 - POĽNOHOSPODÁRSKA FARMA
VÚ.03 - POĽNOHOSPODÁRSKE DRUŽSTVO

REKREAČNÉ ÚZEMIE
RÚ.01 - ODDYCHOVÁ PLOCHA PRI ROZHĽADNÍ

ARCHITEKTONICKÝ ATELIÉR Gam, NÁM. A. HLINKU 27, RUŽOMBEROK

NÁZOV DOKUMENTÁCIE :

ÚZEMNÝ PLÁN OBCE
HLADOVKA
ČISTOPIS

NÁZOV VÝKRESU :

VÝKRES RIEŠENIA VEREJNÉHO DOPRAVNÉHO VYBAVENIA

OBJEDNÁVATEĽ DOKUMENTÁCIE: OBEC HLADOVKA

AUTORI RIEŠENIA: ING.ARCH. ANNA GOČOVÁ, AUTORIZOVANÝ ARCHITEKT

ODBORNÁ SPOLUPRÁCA : ING.ARCH.MARIÁN GOČ, ING.PETER GAŽÍK, ING.VLADIMÍR OTTO, ING.ANTON TURAN, ING.IVANA HORVÁTOVÁ, ZUZANA TAKÁČOVÁ

ČÍSLO ZÁKAZKY: 5421-20

DÁTUM: SEPTEMBER 2022

MIERKA VÝKRESU: 1:5000

ČÍSLO VÝKRESU: 3