


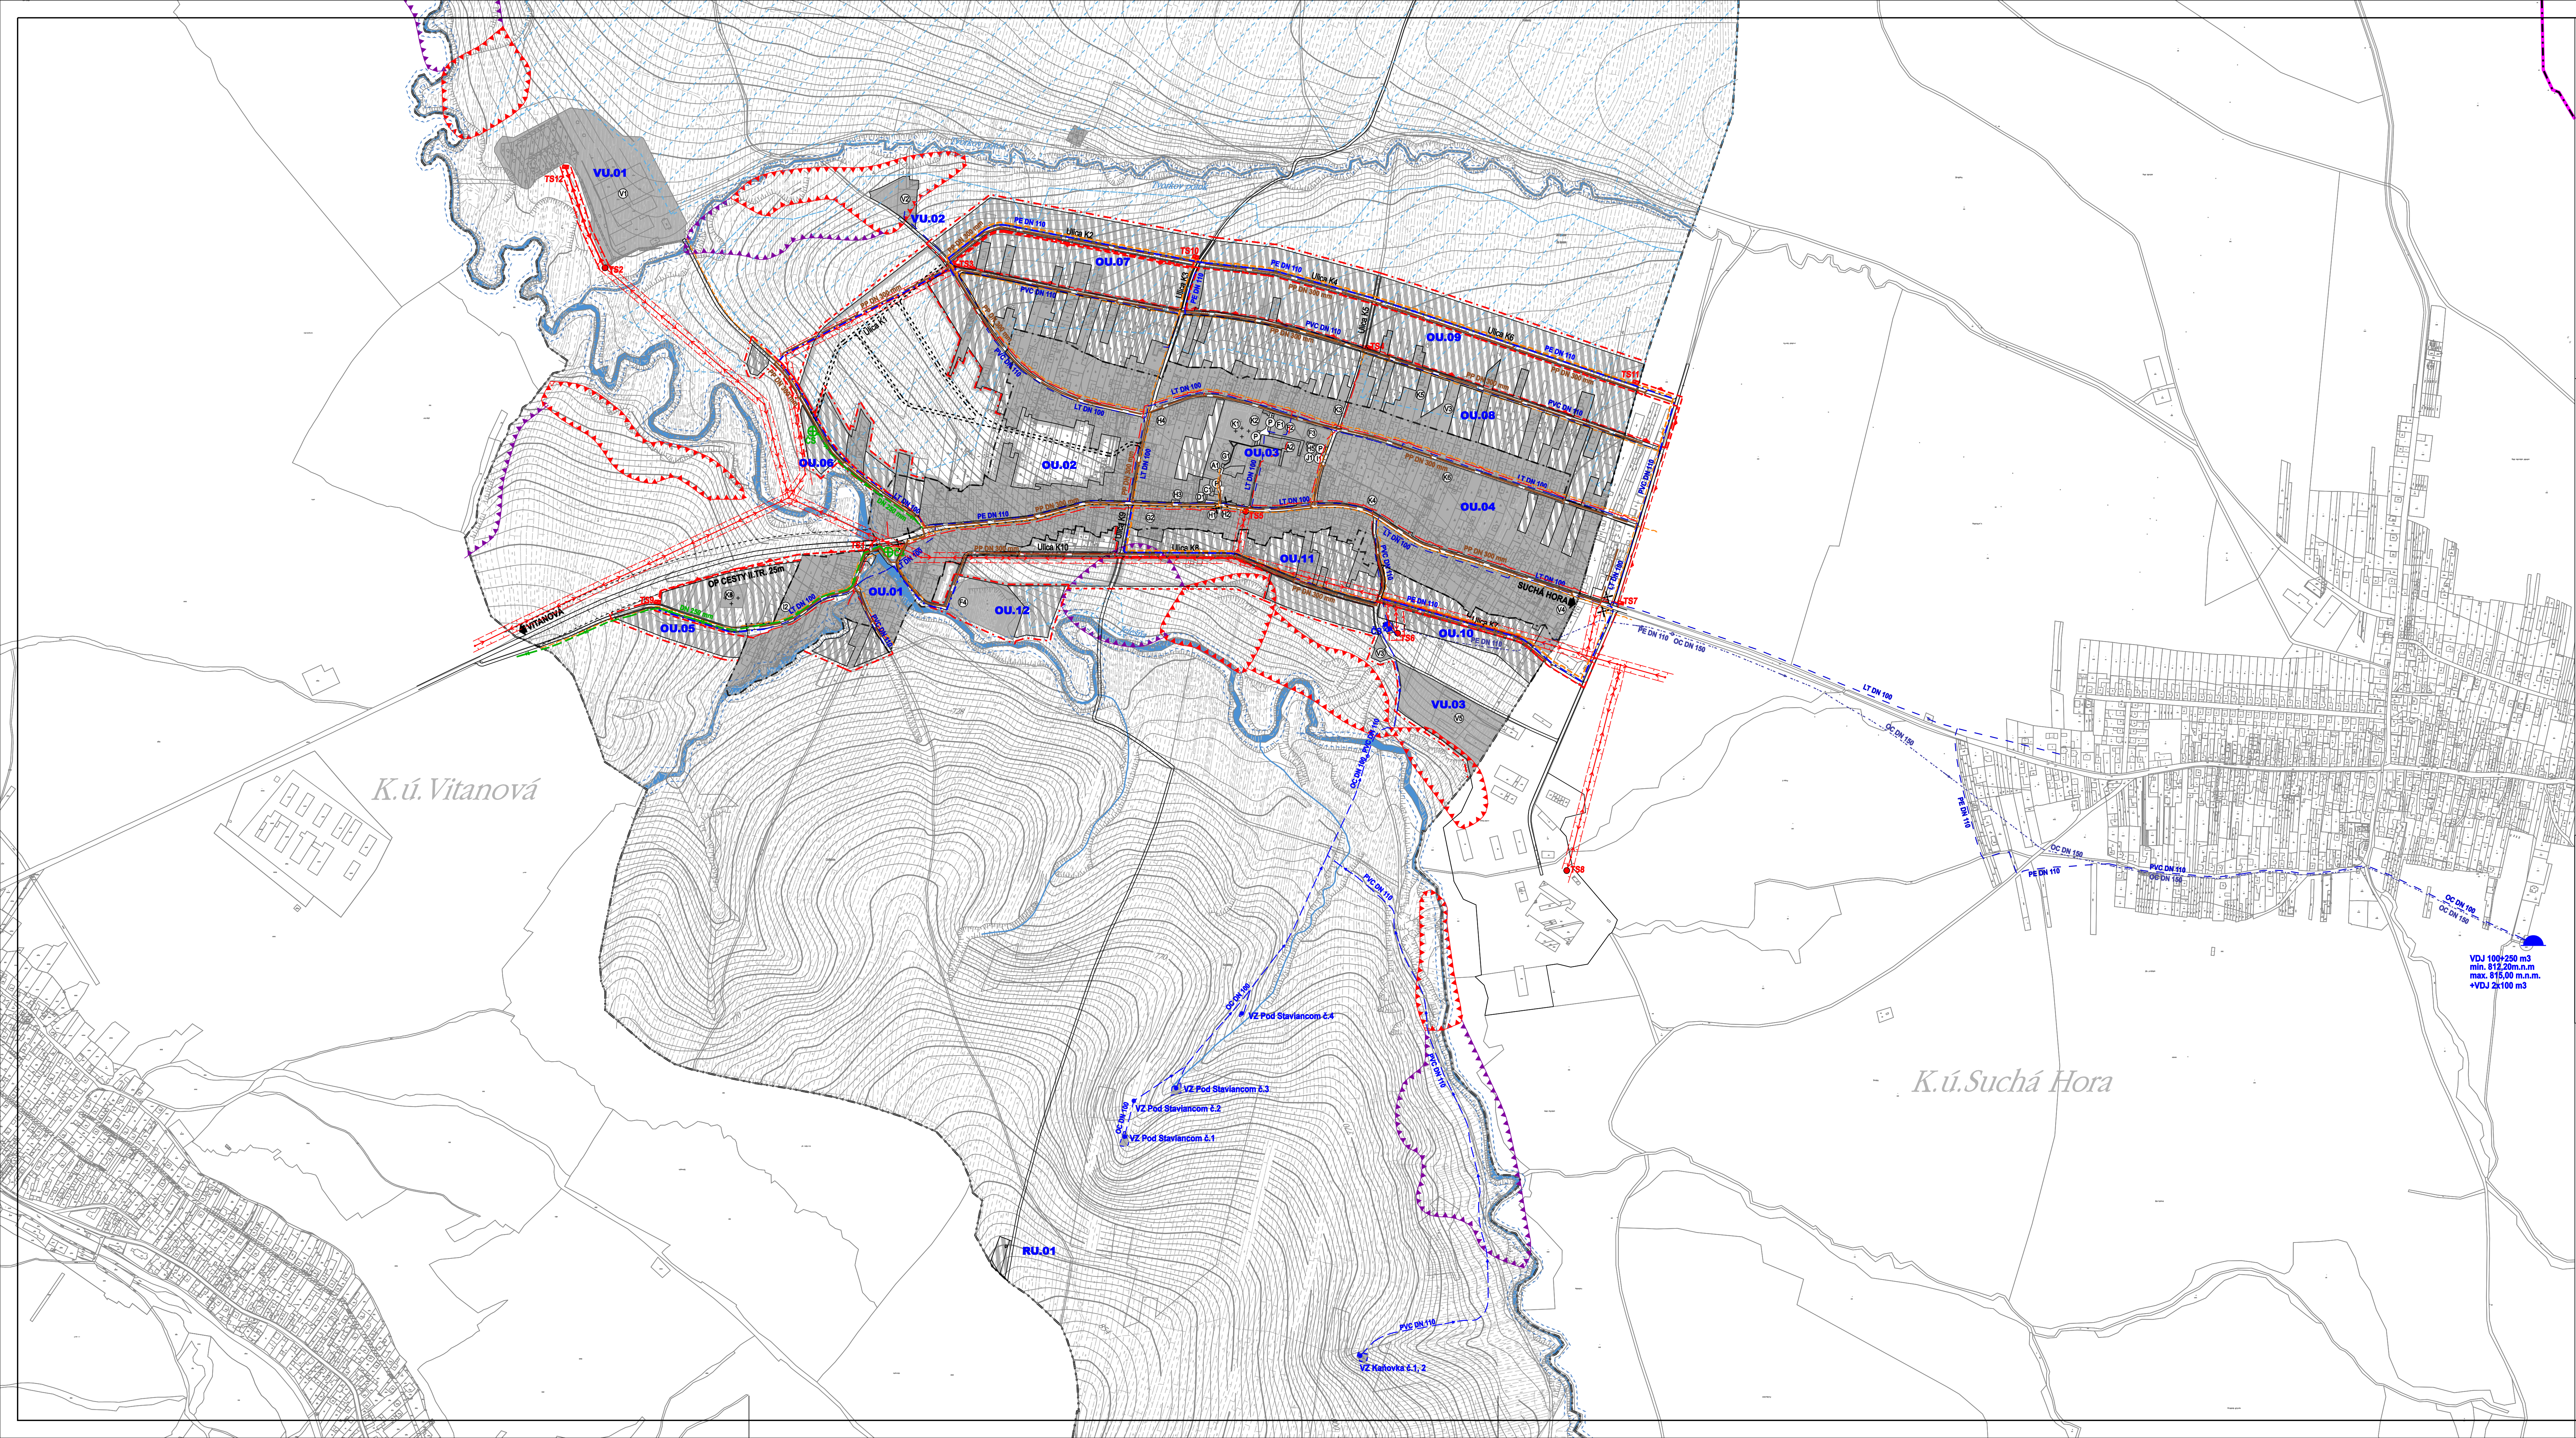


- OBČIANSKA VYBAVENOSŤ**
1. SOCIÁLNA INFRAŠTRUKTÚRA
A - ŠKOLSTVO
(A1) ZÁKLADNÁ ŠKOLA, MATERSKÁ ŠKOLA, (A2) ZÁKLADNÁ ŠKOLA,
C - SPRÁVA A RIADENIE
(C1) OBECNÝ ÚRAD,
D - OCHRANA PRED POŽIARMI
(D1) POŽIARNÁ ZBRÁNICA
2. KOMERČNÁ INFRAŠTRUKTÚRA
F - TELOVÝCHOVA A ŠPORT
(F1) MULTIFUNKČNÉ HRISKO, (F2) BASKETBALOVÉ HRISKO, (F3) FUTBALOVÉ HRISKO,
(F4) FUTBALOVÉ HRISKO,
G - KULTÚRNE ZARIADENIE
(G1) RÍMSKO-KATOLICKÝ KOSTOL NANEBOVZATIA PANNY MÁRIE
(G2) MÚZEUM-DOM SPOLOČNÝCH TRADIÍ
H - MALOOBCHOD
(H1) POTRAVINNÝ COOP, (H2) KÝVETNÁRSTVO, (H3) POTRAVINNÝ, ROZLIČNÝ TOVAR
(H4) LINA POTRAVINNÝ, (H5) POTRAVINNÝ,
I - VEREJNÉ UBYTOVANIE
(I1) PENZIÓN, (I2) PENZIÓN
J - VEREJNÉ STRAVOVANIE
(J1) PENZIÓN, BAR,
K - SLUŽBY
(K1) OINTORIN, (K2) DOM SMŮTKU, (K3) KADERNÍCTVO, (K4) AUTOSERVIS-ELIT PARTNER,
(K5) AUTOSERVIS-FI ASSISTANCE s.r.o., (K6) AUTOSERVIS, (K7) OINTORIN,
VÝROBA A TECHNICKÁ VYBAVENOSŤ
(V1) VÝROBA A SLUŽBY, (V2) FARMA, (V3) DREVO VÝROBA,
(V4) DREVO VÝROBA, (V5) PO SUCHÁ HORA

LEGENDA		
VYMEDZUJÚCE JAVY		
STAV	MAPIR	THRAD
HRANICA SR		
HRANICA KATASTRÁLNEHO ÚZEMIA OBCE		
HRANICA ZASTAVANÉHO ÚZEMIA OBCE K 1.1.1990		
HRANICA SKUTOČNE ZASTAVANÉHO ÚZEMIA OBCE		
HRANICA OCHRANNÝCH PÁSIEM VŠETKÝCH DRUHOV FARBY PODLA JAVY		
HRANICE REGULOVANÝCH PLOCH		
OZNAČENIE REGULOVANÝCH PLOCH		
OZNAČENIE ULÍC		
LEGISLATÍVNE REGULATÍVY		
HRANICE PARCEL - (OJ - C)		
HRANICE PARCEL - (KN - E)		
FUNKČNÉ REGULATÍVY		
PLOCHY ZASTAVANÉHO ÚZEMIA		
VODNÉ TOKY		
SVAHOVÉ DEFORMÁCIE POTENCIÁLNE		
SVAHOVÉ DEFORMÁCIE AKTÍVNE		
MELIORÁCIA - ODVODNENIE		
VODNÉ HOSPODÁRSTVO		
VODOJEM		
VODNÝ ZDROJ		
PHO ZDROJ PITNÝCH VÔD I.		
PRÍVODNÉ VODOVODNÉ POTRUBIE		
VÝTLAČNÉ VODOVODNÉ POTRUBIE		
ROZVÁDZACIE VODOVODNÉ POTRUBIE		

ČERPACIA STANICA VODY	
SPLAŠKOVÁ KANALIZÁCIA - VÝTLAK	
SPLAŠKOVÁ KANALIZÁCIA	
PREČERPACIA STANICA	
ENERGETIKA	
VZDUŠNÉ VEDENIE ELEKTRICKEJ ENERGIE VN (22KV)	
KÁBLOVÉ VEDENIE ELEKTRICKEJ ENERGIE VN (22KV)	
TRANSFORMÁTOROVÉ STANICE KIOSKOVÉ/STLPVÉ	
VZDUŠNÉ VEDENIE ELEKTRICKEJ ENERGIE NN	
KÁBLOVÉ VEDENIE ELEKTRICKEJ ENERGIE NN	
STL PLYNOVOD	

- OZNAČENIE REGULOVANÝCH PLOCH**
A. OBYTNÉ ÚZEMIE
EXISTUJÚCE
OU.01 - DOLNOMOSTE I.
OU.02 - NIŽNÝ KONIEC
OU.03 - STRED OBCE
OU.04 - VÝSNÝ KONIEC
NAVRHOVANÉ
OU.05 - DOLNOMOSTE II.
OU.06 - DO LAŽISK
OU.07 - ZA BOROM
OU.08 - ZA BOROM II.
OU.09 - ZA BOROM III.
OU.10 - LONKY
OU.11 - POD OGRODY
OU.12 - POD OGRODY II.
VÝROBNÉ ÚZEMIE
VÚ.01 - VÝROBA, SKLADY A POĽNOHOSPODÁRSKA VÝROBA LAŽISKA
VÚ.02 - POĽNOHOSPODÁRSKA FARMA
VÚ.03 - POĽNOHOSPODÁRSKE DRUŽSTVO SUCHÁ HORA
REKREAČNÉ ÚZEMIE
RÚ.01 - ODÝCHOVÁ PLOCHA PRI ROZHLADNÍ

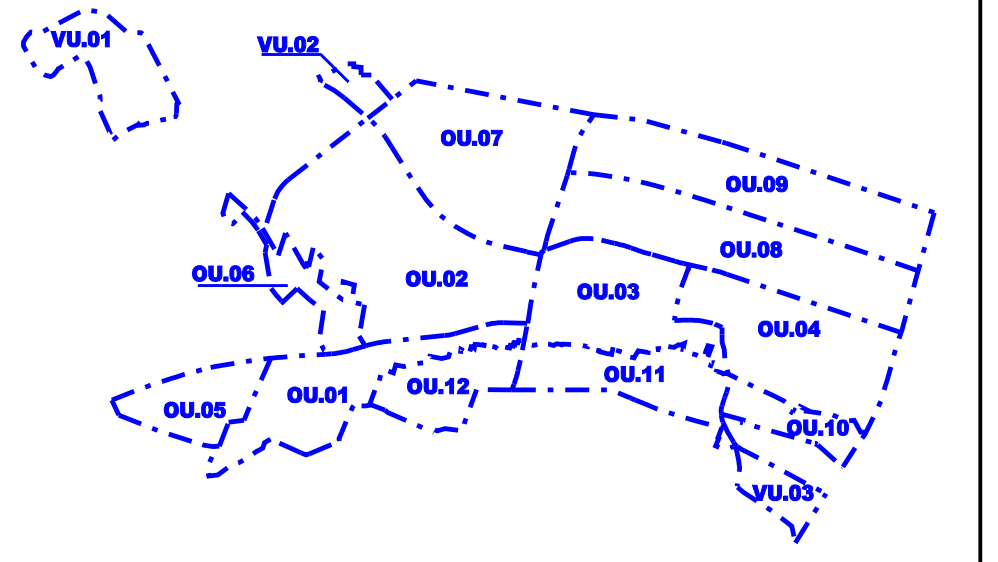

ARCHITEKTONICKÝ ATÉLIÉR **Gam** NÁM. A. HLINKU 27, RUŽOMBEROK

NÁZOV DOKUMENTÁCIE :
ÚZEMNÝ PLÁN OBCE HLADOVKA ČISTOPIS

NÁZOV VÝKRESU :
VÝKRES RIEŠENIA VEREJNÉHO TECHNICKÉHO VYBAVENIA

OBJEDNÁVATEL DOKUMENTÁCIE :
OBEC HLADOVKA

AUTORI RIEŠENIA :
ING.ARCH. ANNA GOČOVÁ, AUTORIZOVANÝ ARCHITEKT

ODBORNÁ SPOLUPRÁCA :
ING.ARCH. MARIÁN GOČ, ING.PETER GAŽIK, ING.VLADIMÍR OTTO, ING.ANTON TURAN,
ING.IVANA HORVÁTOVÁ, ZUZANA TAKÁČOVÁ

ČÍSLO ZAKAZKY :
5421-20

DÁTUM :
SEPTEMBER 2022

MIERKA VÝKRESU :
1:5000

ČÍSLO VÝKRESU :
4